
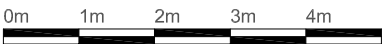


BELOURA SPAZIO

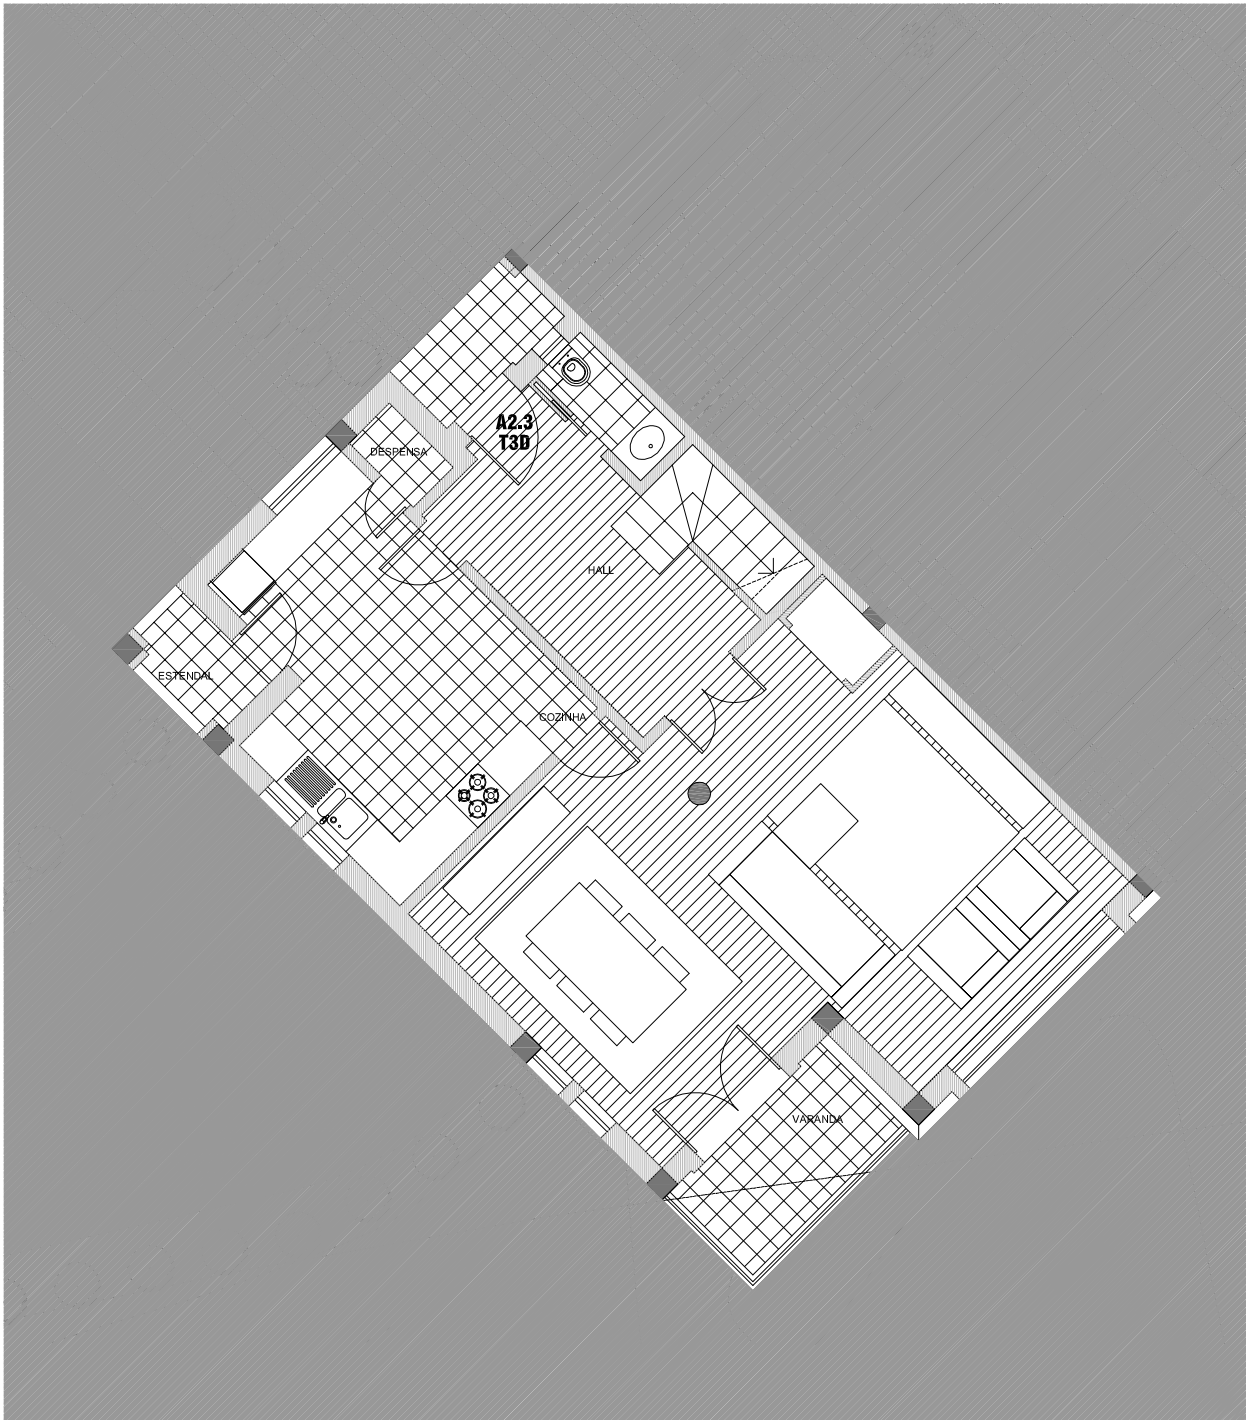

Empreendimento:
BELOURA SPAZIO

Localização:
QUINTA DA BELOURA - SINTRA

Código:
ST01

Uso:
HABITAÇÃO

Desenho:
PLANTA NÍVEL 2 - R/Chão

Fracção:
A

Designação:
A2.3 - Vivenda 1

Área bruta de construção:
151,39 m2



Tipologia:
T3D

Escala:
1/100



Área bruta: superfície total do fôgo medida pelo perímetro exterior das paredes exteriores e eixos das paredes separadoras das fracções.
A Gestadaúfe - Investimentos Imobiliários Lda. reserva-se ao direito de, até à fase final de conclusão dos empreendimentos em questão, alterar os projectos, que por via disso, poderão sofrer alterações aos projectos iniciais constantes neste dossier.

BELOURA SPAZIO

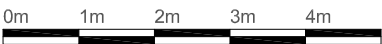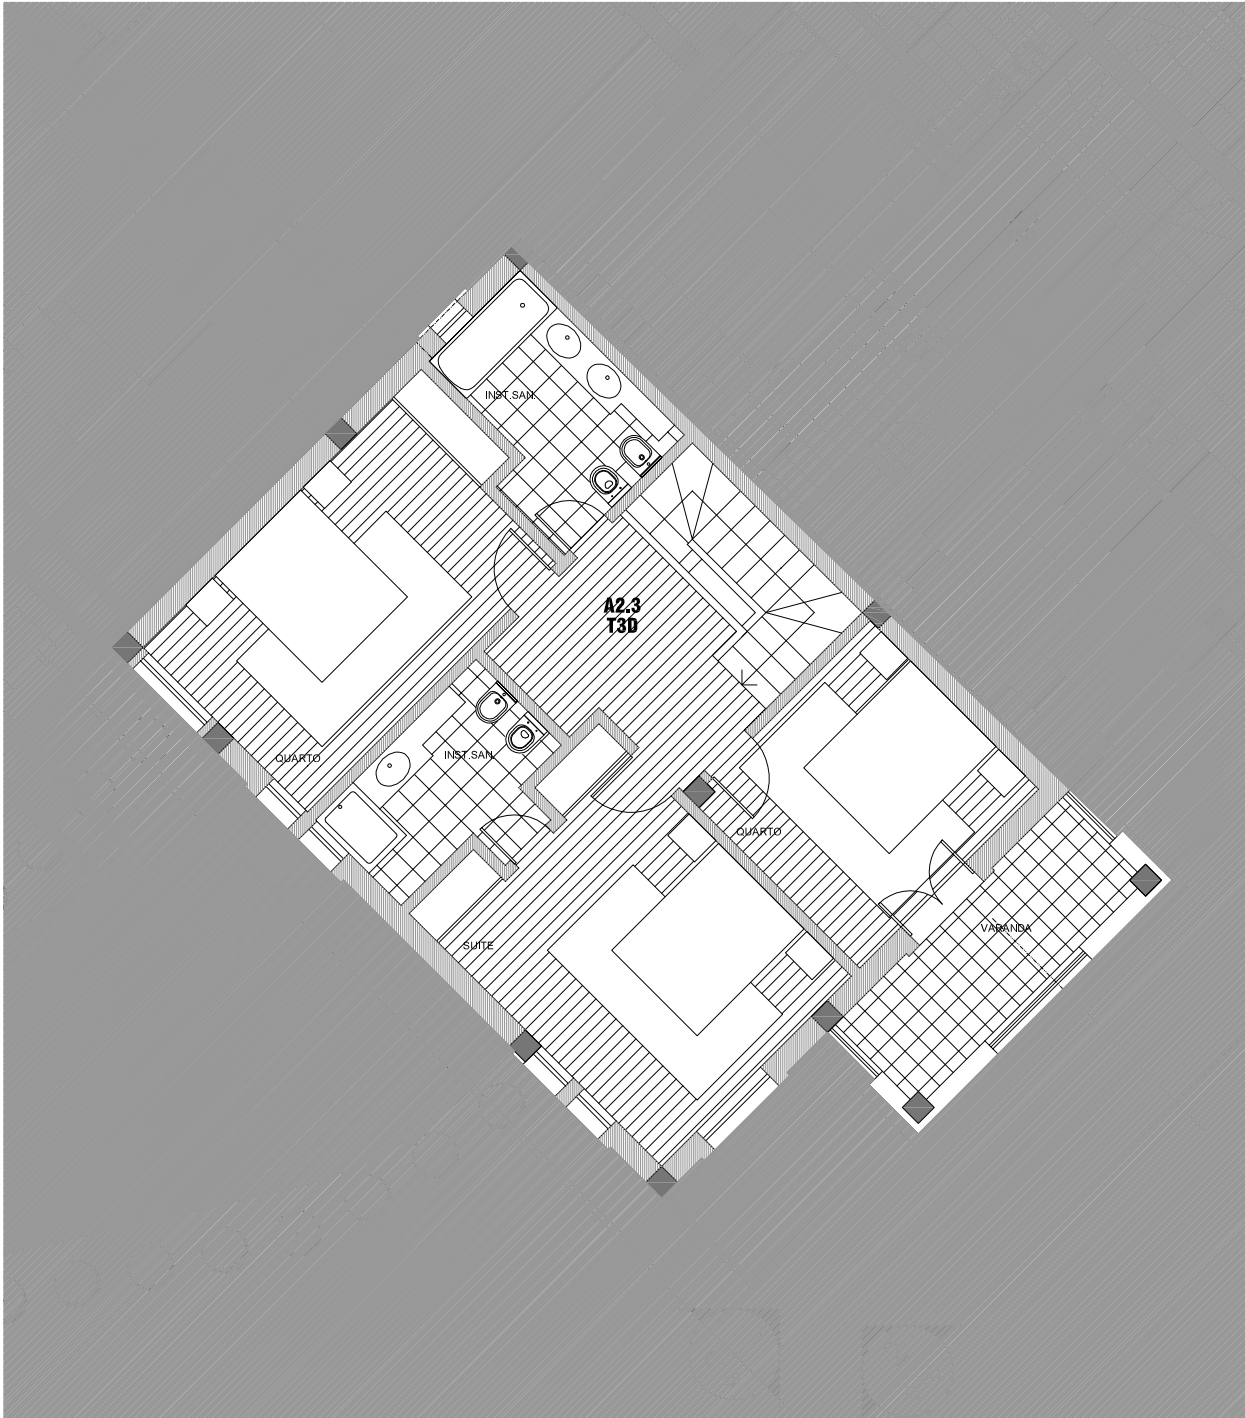

Empreendimento:
BELOURA SPAZIO

Localização:
QUINTA DA BELOURA - SINTRA

Código:
ST01

Uso:
HABITAÇÃO

Desenho:
PLANTA NÍVEL 3 - Piso 1

Fracção:
A

Designação:
A2.3 - Vivenda 1

Área bruta de construção:
151,39 m2

Tipologia:
T3D

Escala:
1/100

