
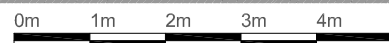


# BELOURA SPAZIO

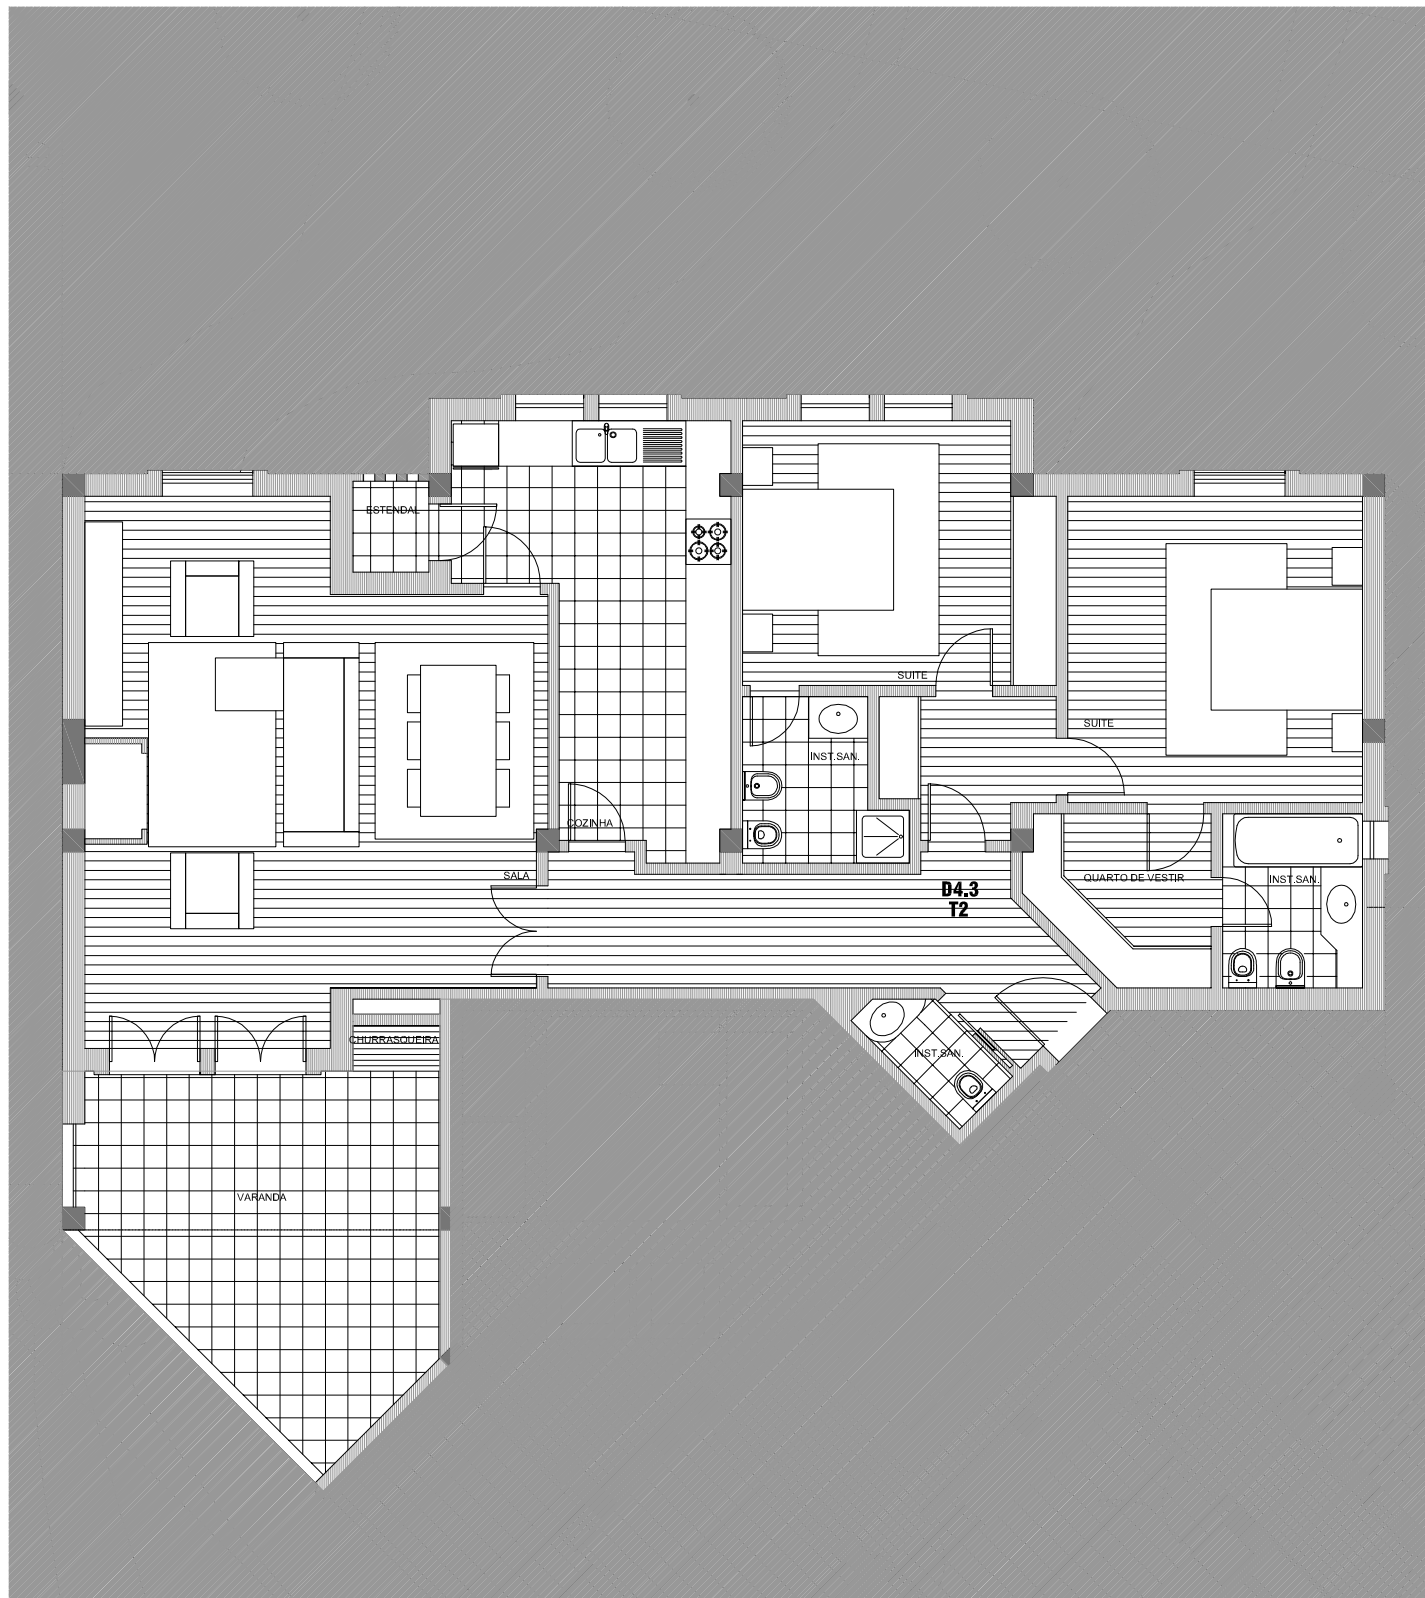

**Empreendimento:**  
BELOURA SPAZIO

**Localização:**  
QUINTA DA BELOURA - SINTRA

**Código:**  
ST01

**Uso:**  
HABITAÇÃO

**Desenho:**  
PLANTA NÍVEL 4

**Fracção:**  
AB

**Designação:**  
D4.3 - R/C Dir.

**Área bruta de construção:**  
135,77 m2

**Tipologia:**  
T2

**Escala:**  
1/100

