


BELOURA SPAZIO

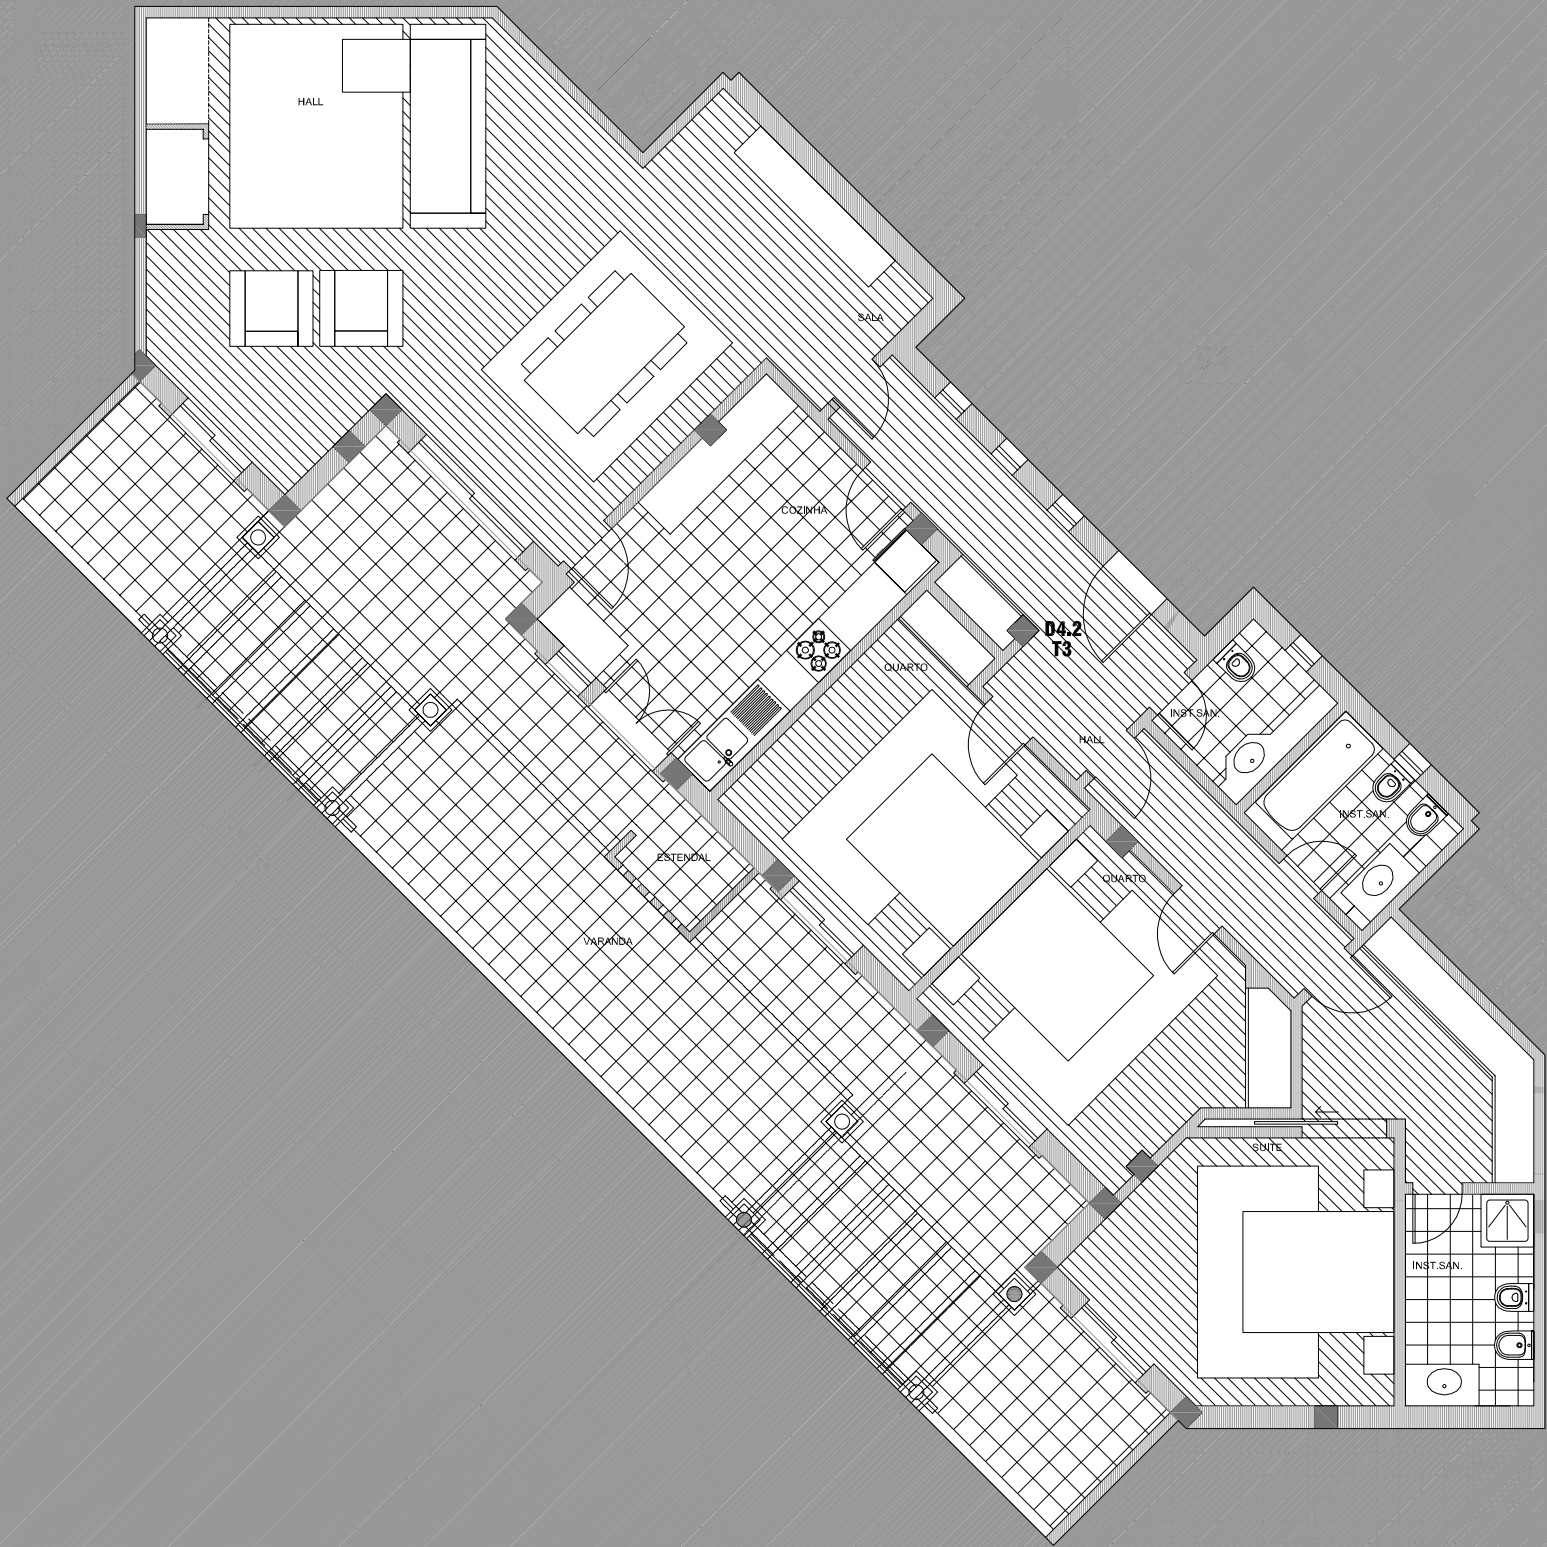

Empreendimento:  
BELOURA SPAZIO  
Localização:  
QUINTA DA BELOURA - SINTRA  
Código:  
ST01  
Uso:  
HABITAÇÃO  
Desenho:  
PLANTA NÍVEL 4

Fracção:  
AC  
Designação:  
D4.2 - R/C Fte.  
Área bruta de construção:  
154,92 m2  
Tipologia:  
T3  
Escala:  
1/100

