
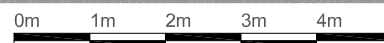


# BELOURA SPAZIO

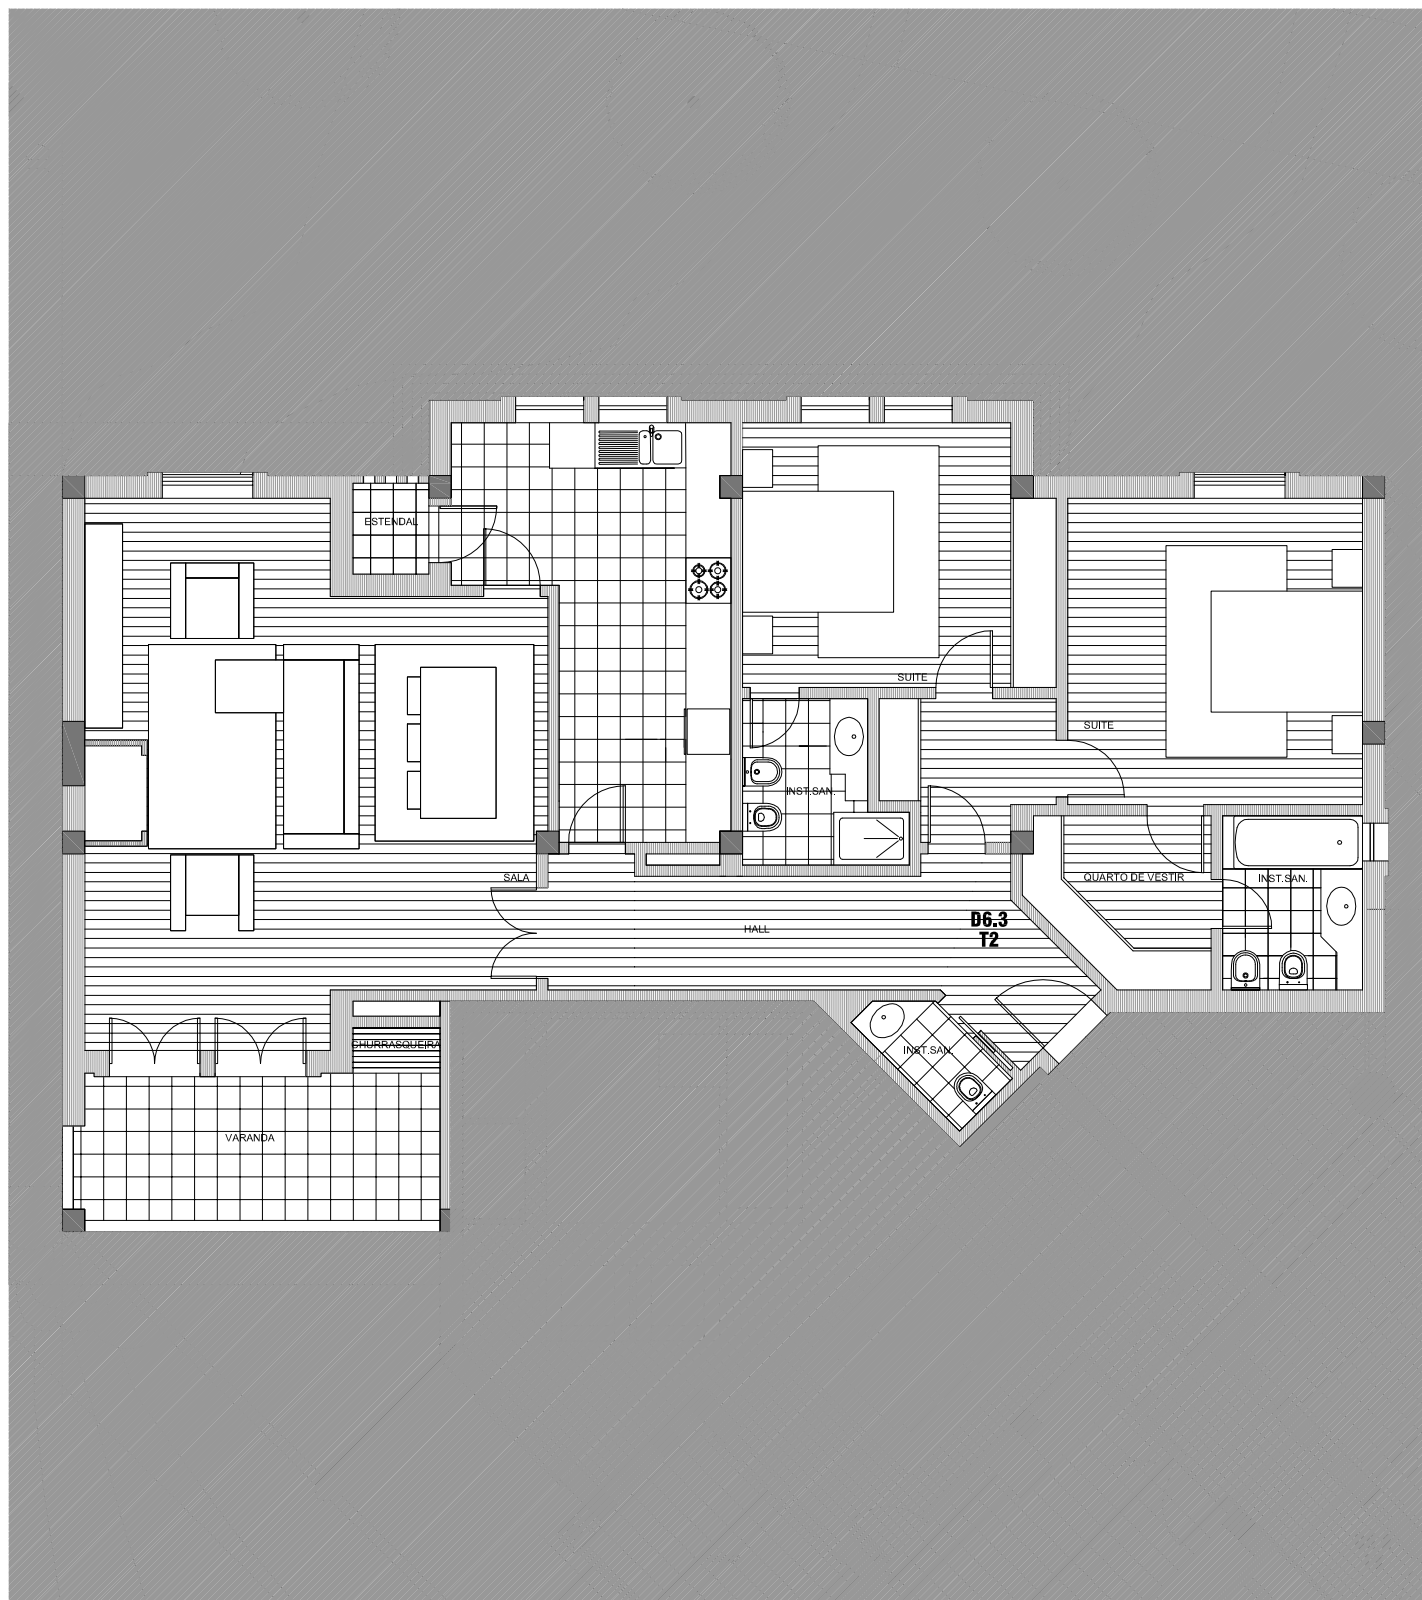

**Empreendimento:**  
BELOURA SPAZIO

**Localização:**  
QUINTA DA BELOURA - SINTRA

**Código:**  
ST01

**Uso:**  
HABITAÇÃO

**Desenho:**  
PLANTA NÍVEL 6

**Fracção:**  
AH

**Designação:**  
D6.3 - 2º Dir.

**Área bruta de construção:**  
135,77 m2

**Tipologia:**  
T2

**Escala:**  
1/100

