



BELOURA SPAZIO

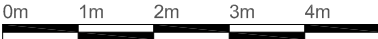

Empreendimento:	BELOURA SPAZIO	Fracção:	AI
Localização:	QUINTA DA BELOURA - SINTRA	Designação:	D6.2 - 2º Fte.
Código:	ST01	Área bruta de construção:	154,92 m2
Uso:	HABITAÇÃO	Tipologia:	T3
Desenho:	PLANTA NÍVEL 6	Escala:	1/100

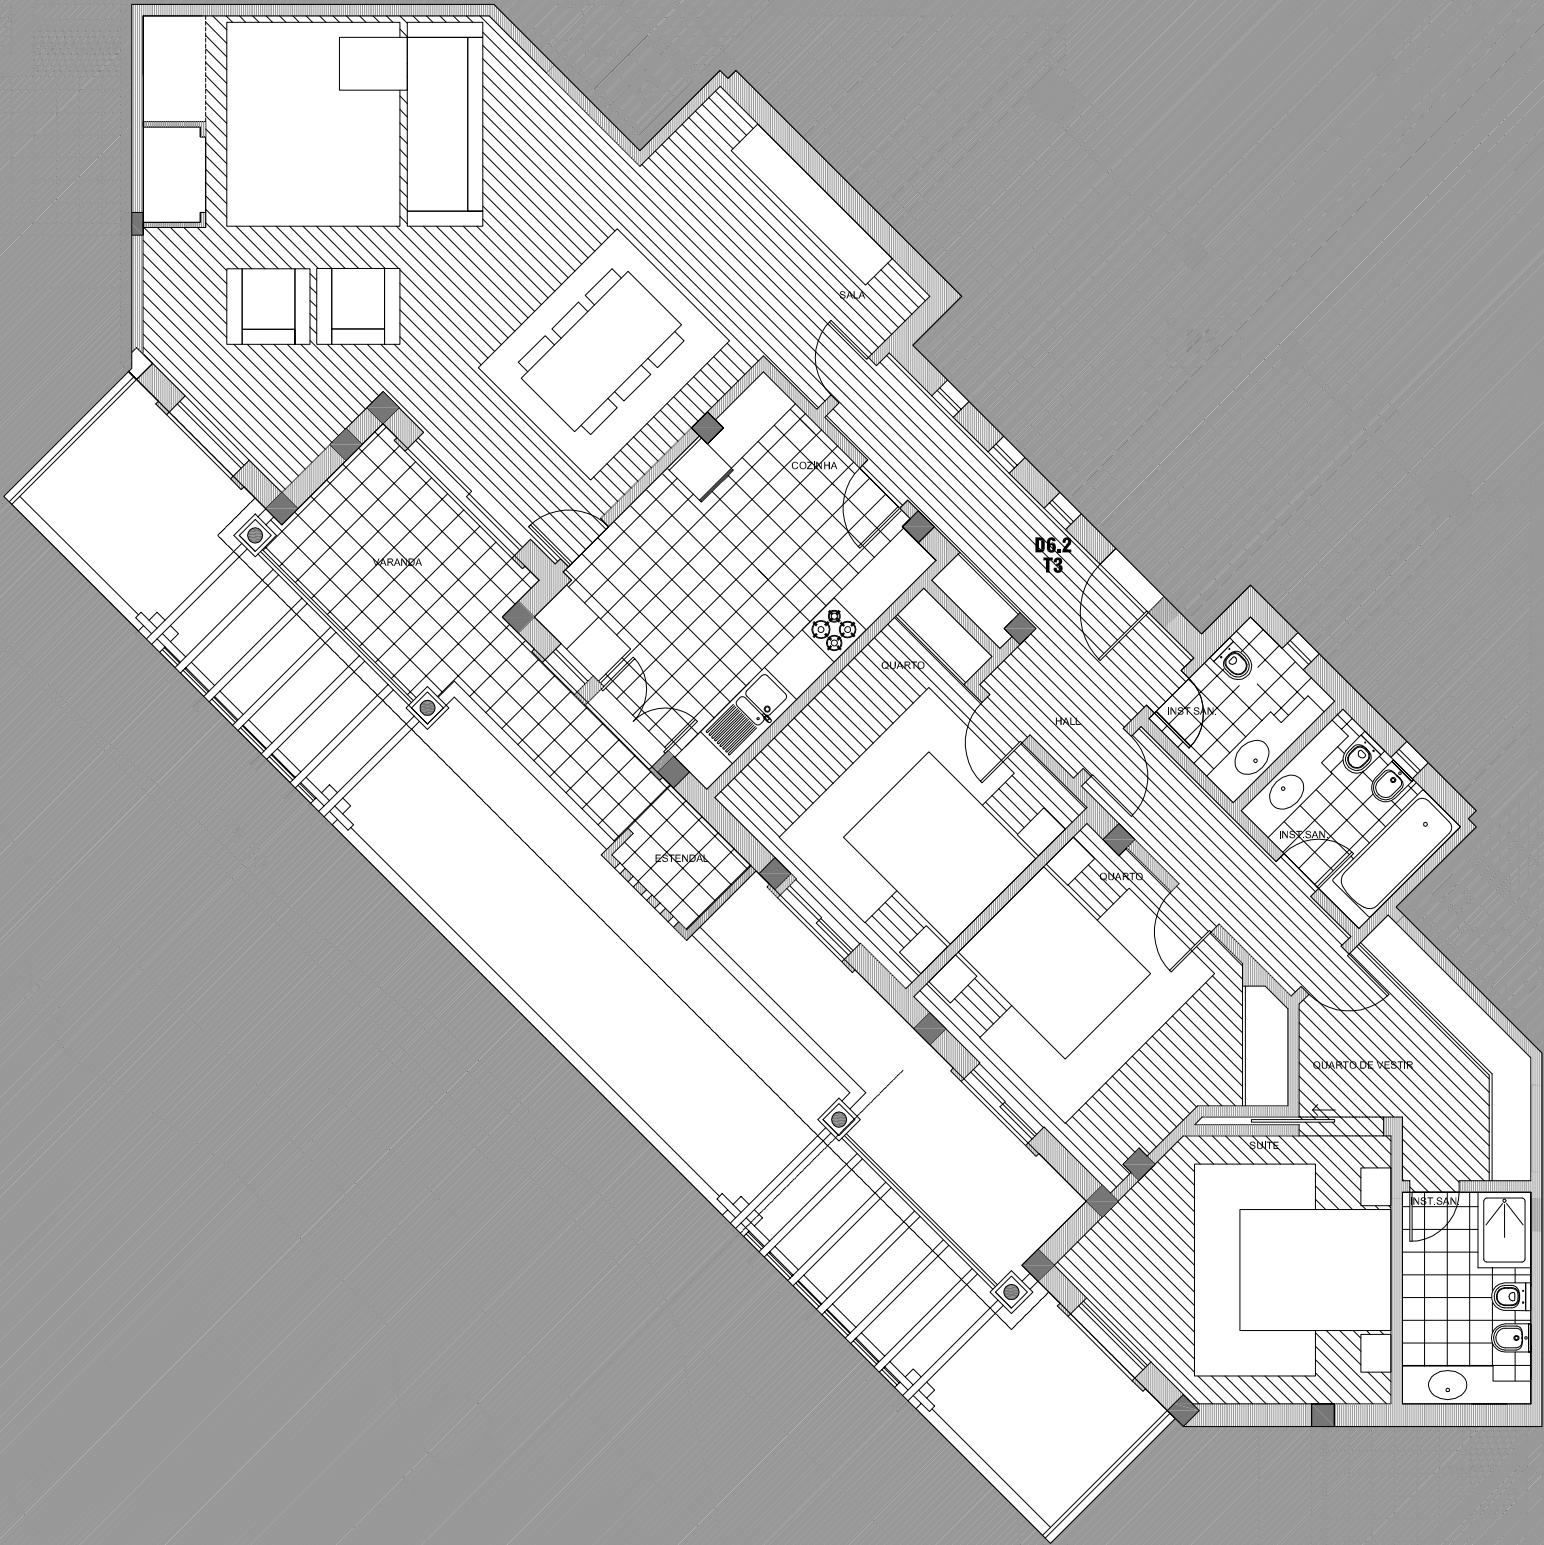