
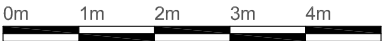


BELOURA SPAZIO

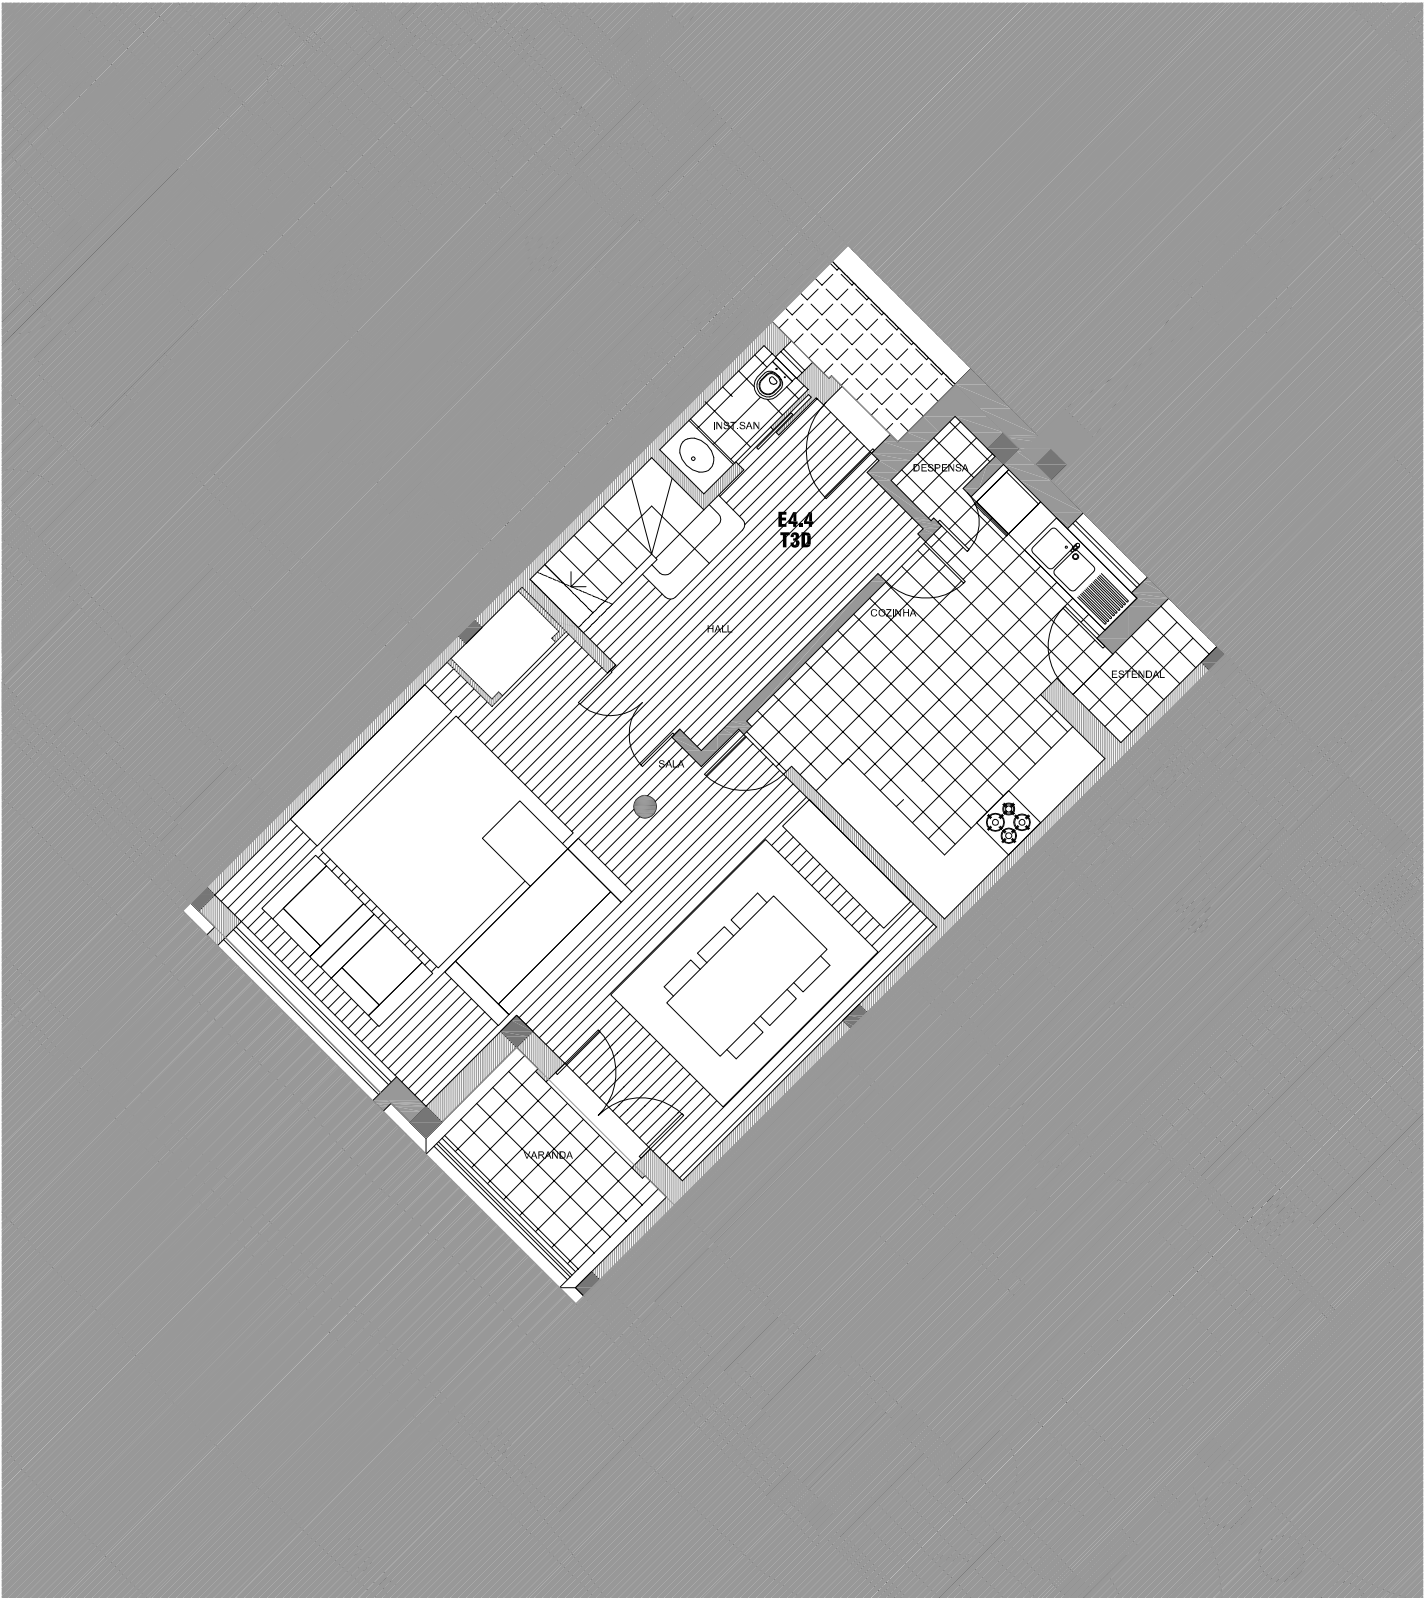

Empreendimento:
BELOURA SPAZIO

Localização:
QUINTA DA BELOURA - SINTRA

Código:
ST01

Uso:
HABITAÇÃO

Desenho:
PLANTA NÍVEL 4 - Piso 1

Fracção:
AL

Designação:
E4.4 - Vivenda 2



Área bruta de construção:
148,74 m2

Tipologia:
T3D

Escala:
1/100



BELOURA SPAZIO

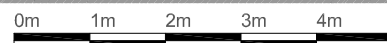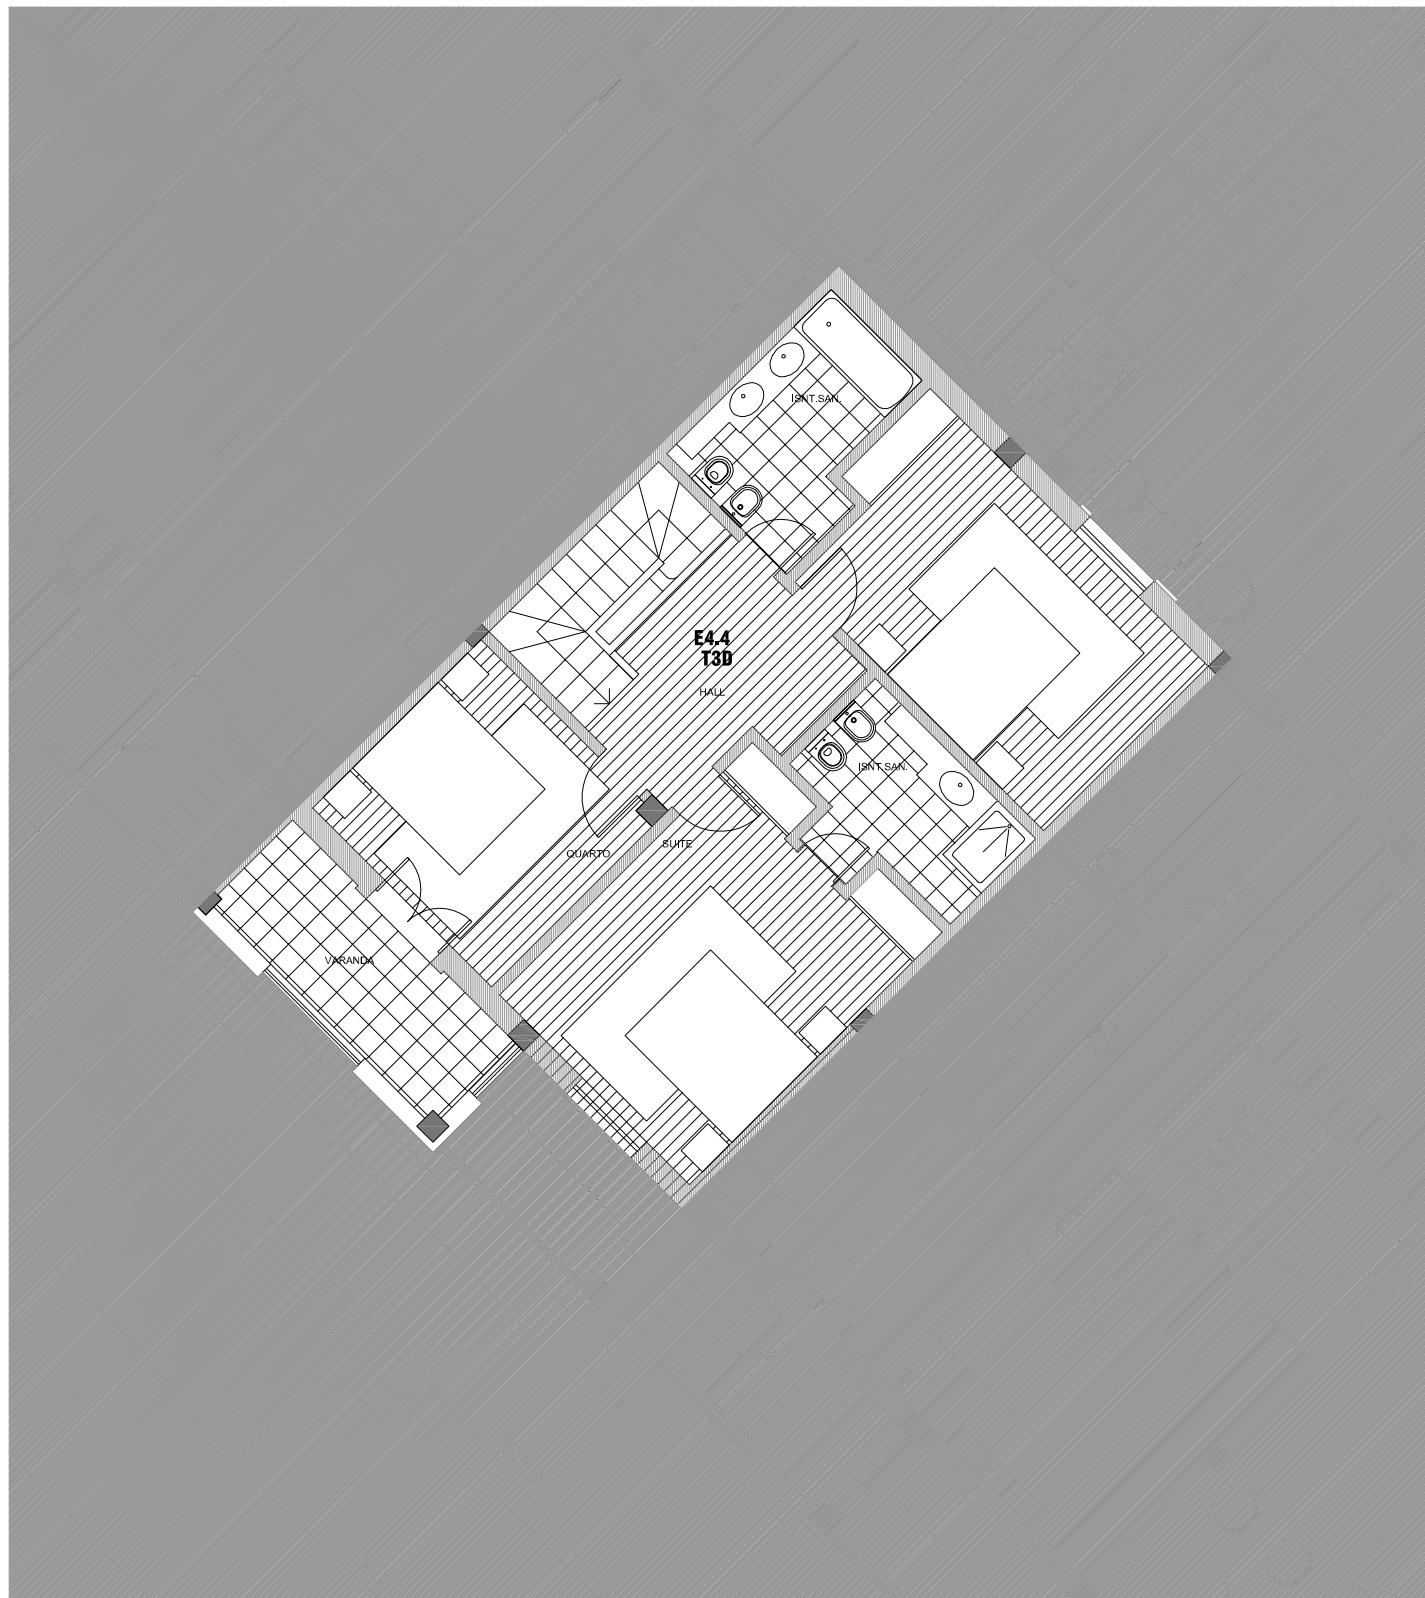

Empreendimento:
BELOURA SPAZIO

Localização:
QUINTA DA BELOURA - SINTRA

Código:
ST01

Uso:
HABITAÇÃO

Desenho:
PLANTA NÍVEL 5 - Piso 1

Fracção:
AL

Designação:
E4.4 - Vivenda 2

Área bruta de construção:
148,74 m²

Tipologia:
T3D

Escala:
1/100

