



BELOURA SPAZIO

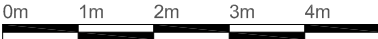

Empreendimento:	BELOURA SPAZIO	Fracção:	AN
Localização:	QUINTA DA BELOURA - SINTRA	Designação:	E4.1 - R/C Dir.
Código:	ST01	Área bruta de construção:	140,46 m2
Uso:	HABITAÇÃO	Tipologia:	T3
Desenho:	PLANTA NÍVEL 4	Escala:	1/100

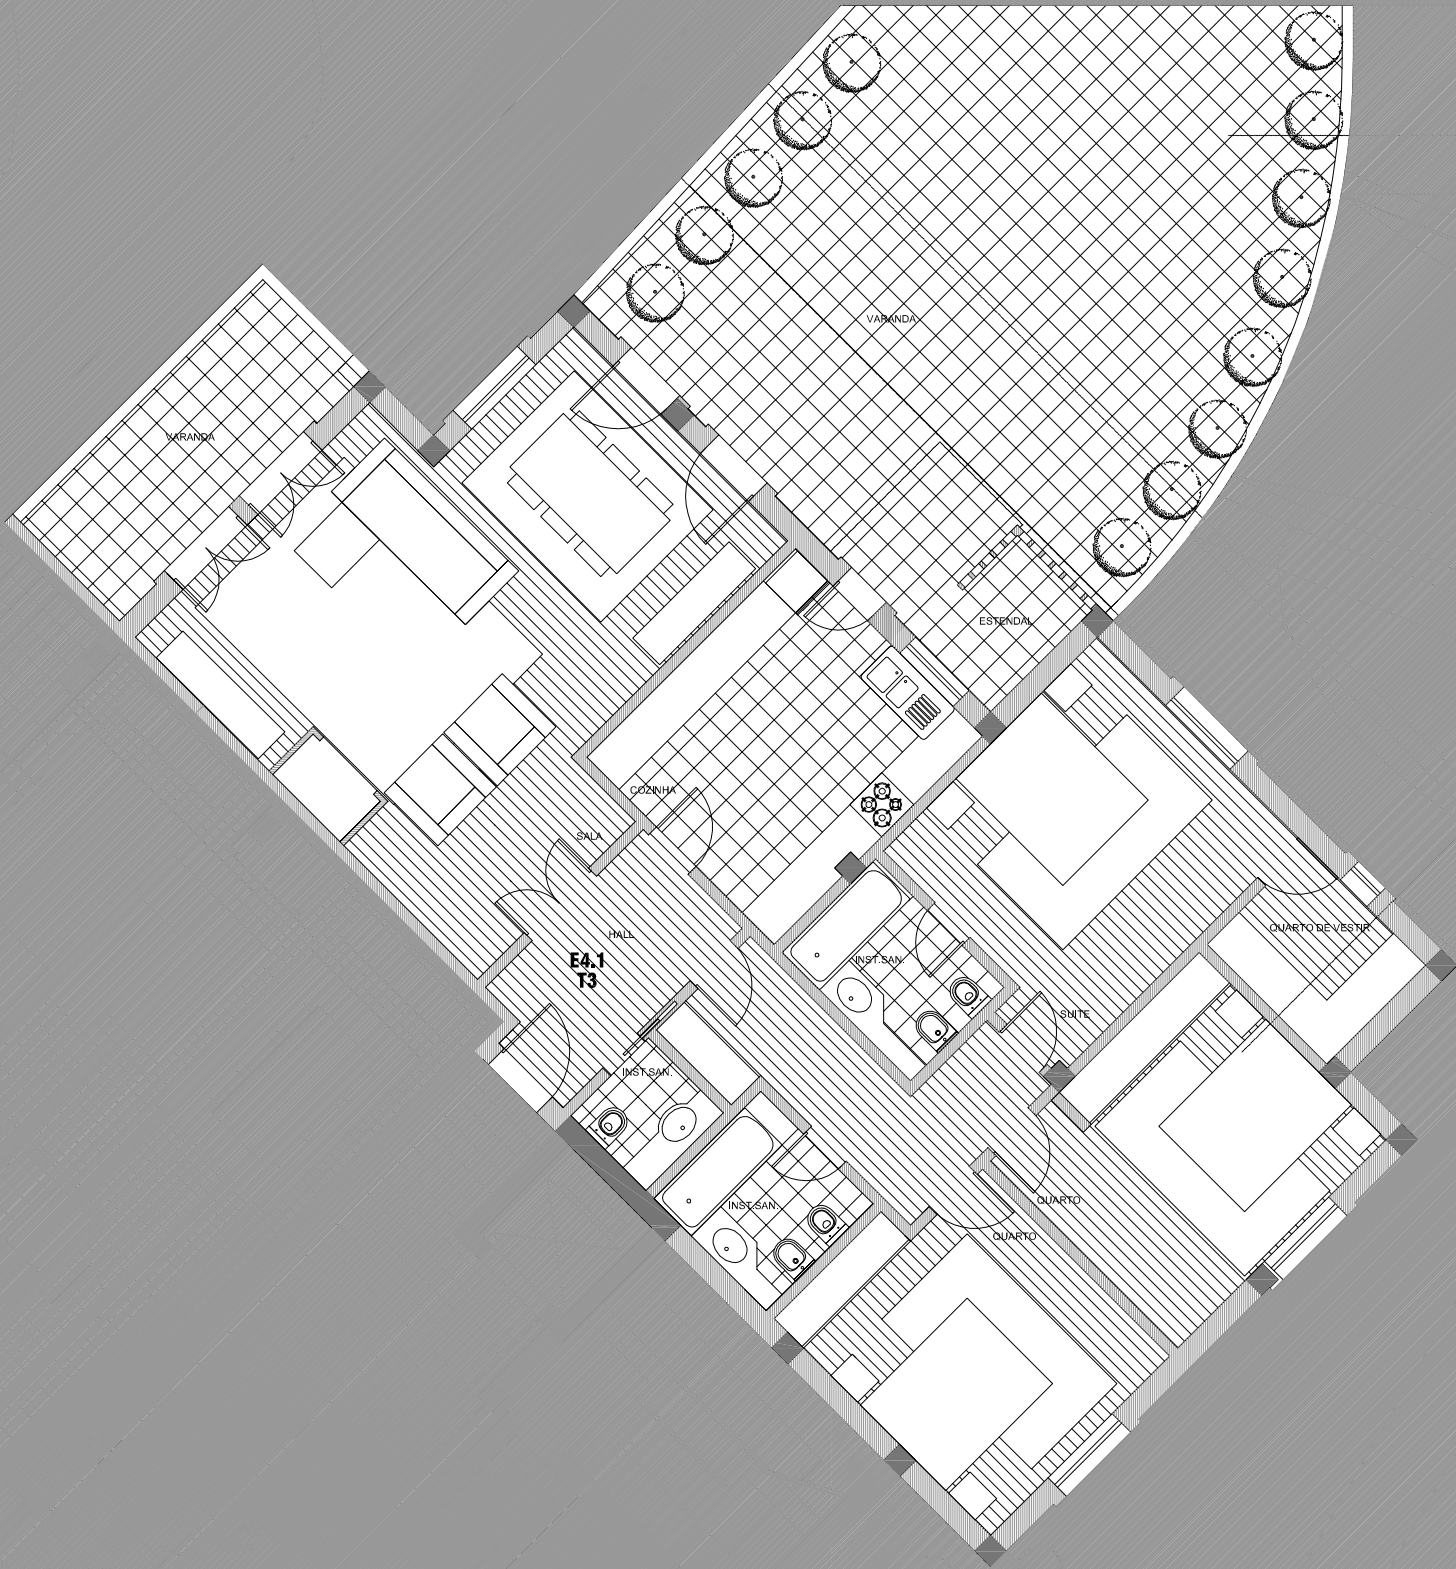