



BELOURA SPAZIO

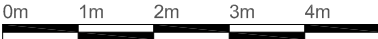

Empreendimento:
BELOURA SPAZIO
Localização:
QUINTA DA BELOURA - SINTRA
Código:
ST01
Uso:
HABITAÇÃO
Desenho:
PLANTA NÍVEL 4

Fracção:
AO
Designação:
E4.2 - R/C Esq.
Área bruta de construção:
186,49 m2
Tipologia:
T4
Escala:
1/100

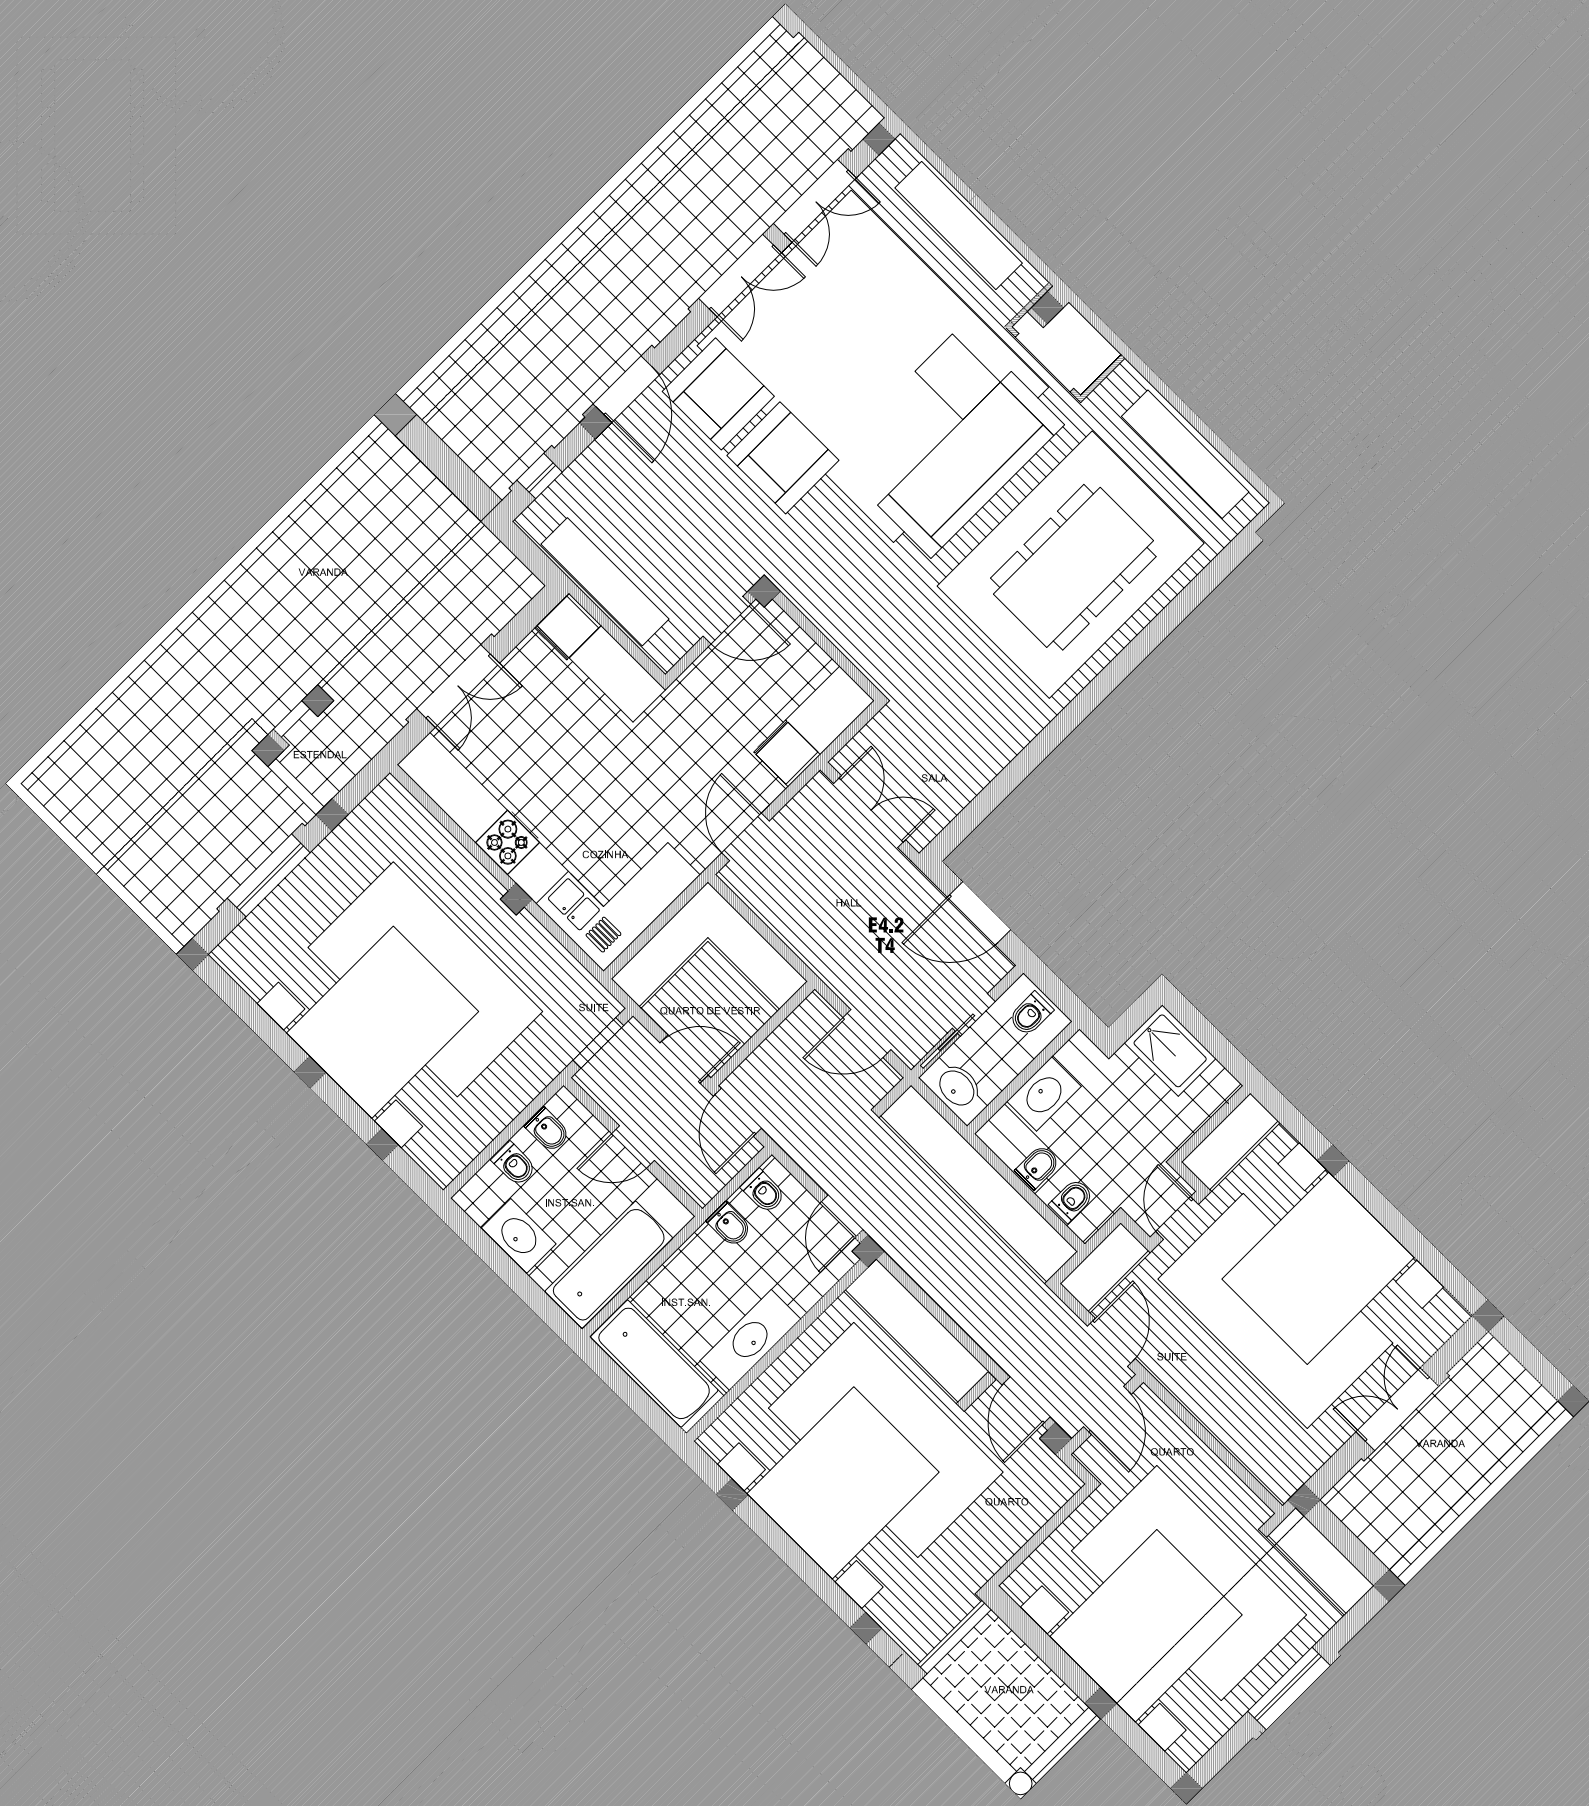