


BELOURA SPAZIO

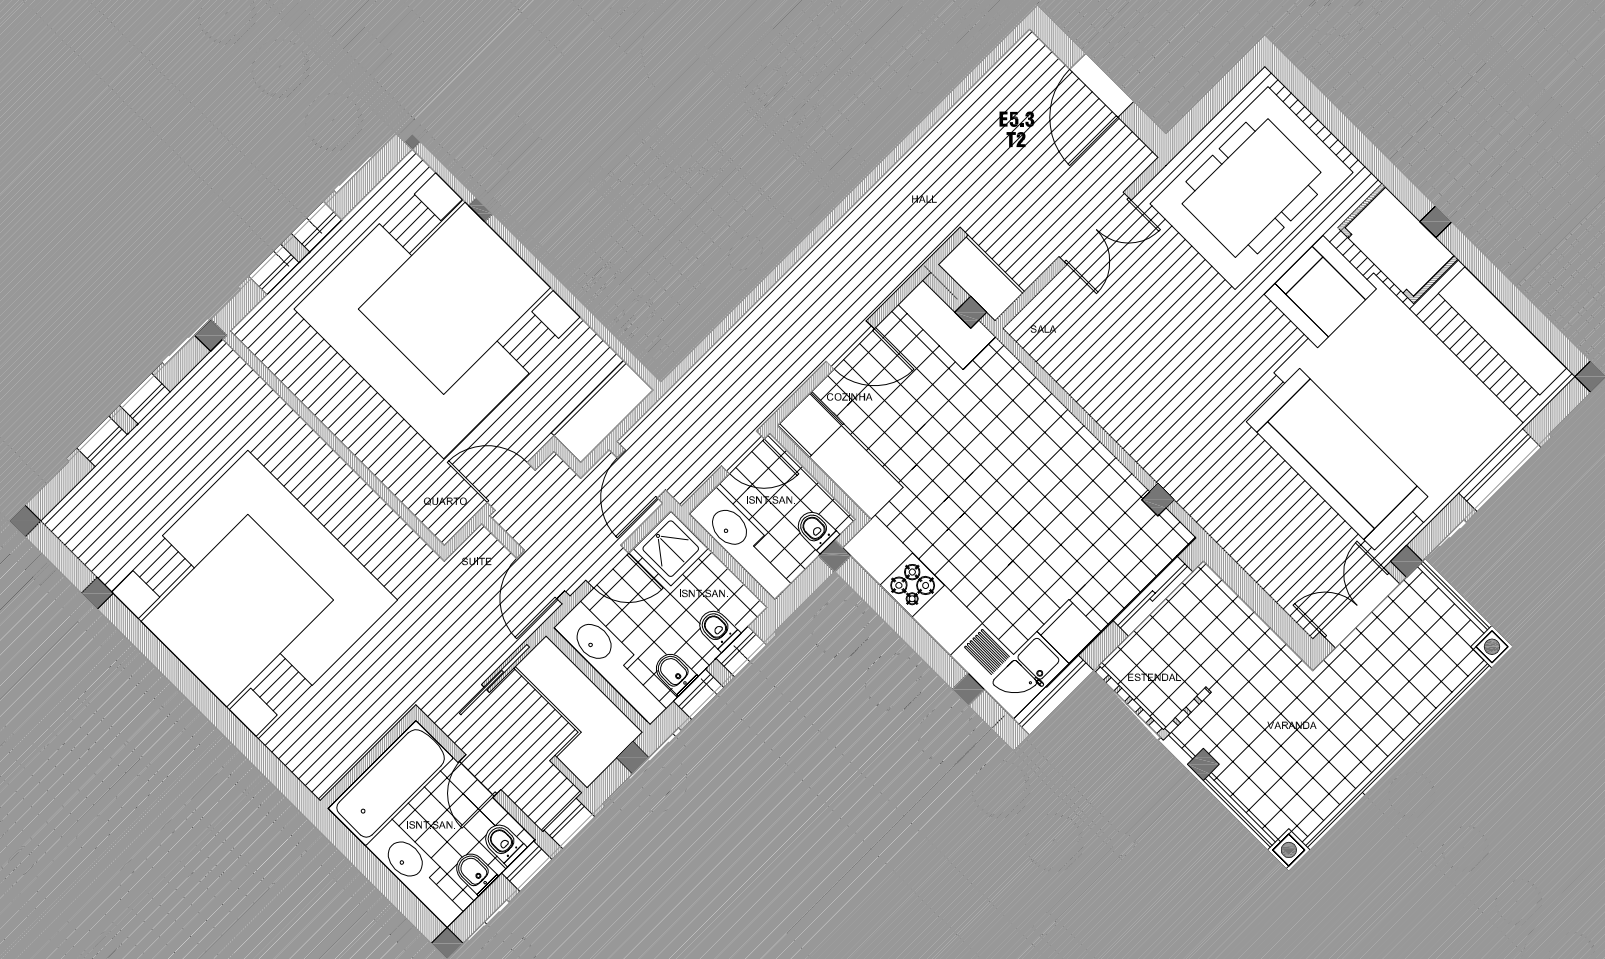

Empreendimento:
BELOURA SPAZIO
Localização:
QUINTA DA BELOURA - SINTRA
Código:
ST01
Uso:
HABITAÇÃO
Desenho:
PLANTA NÍVEL 5

Fracção:
AR
Designação:
E5.3 - 1º Esq.
Área bruta de construção:
126,93 m2
Tipologia:
T2
Escala:
1/100

