


BELOURA SPAZIO

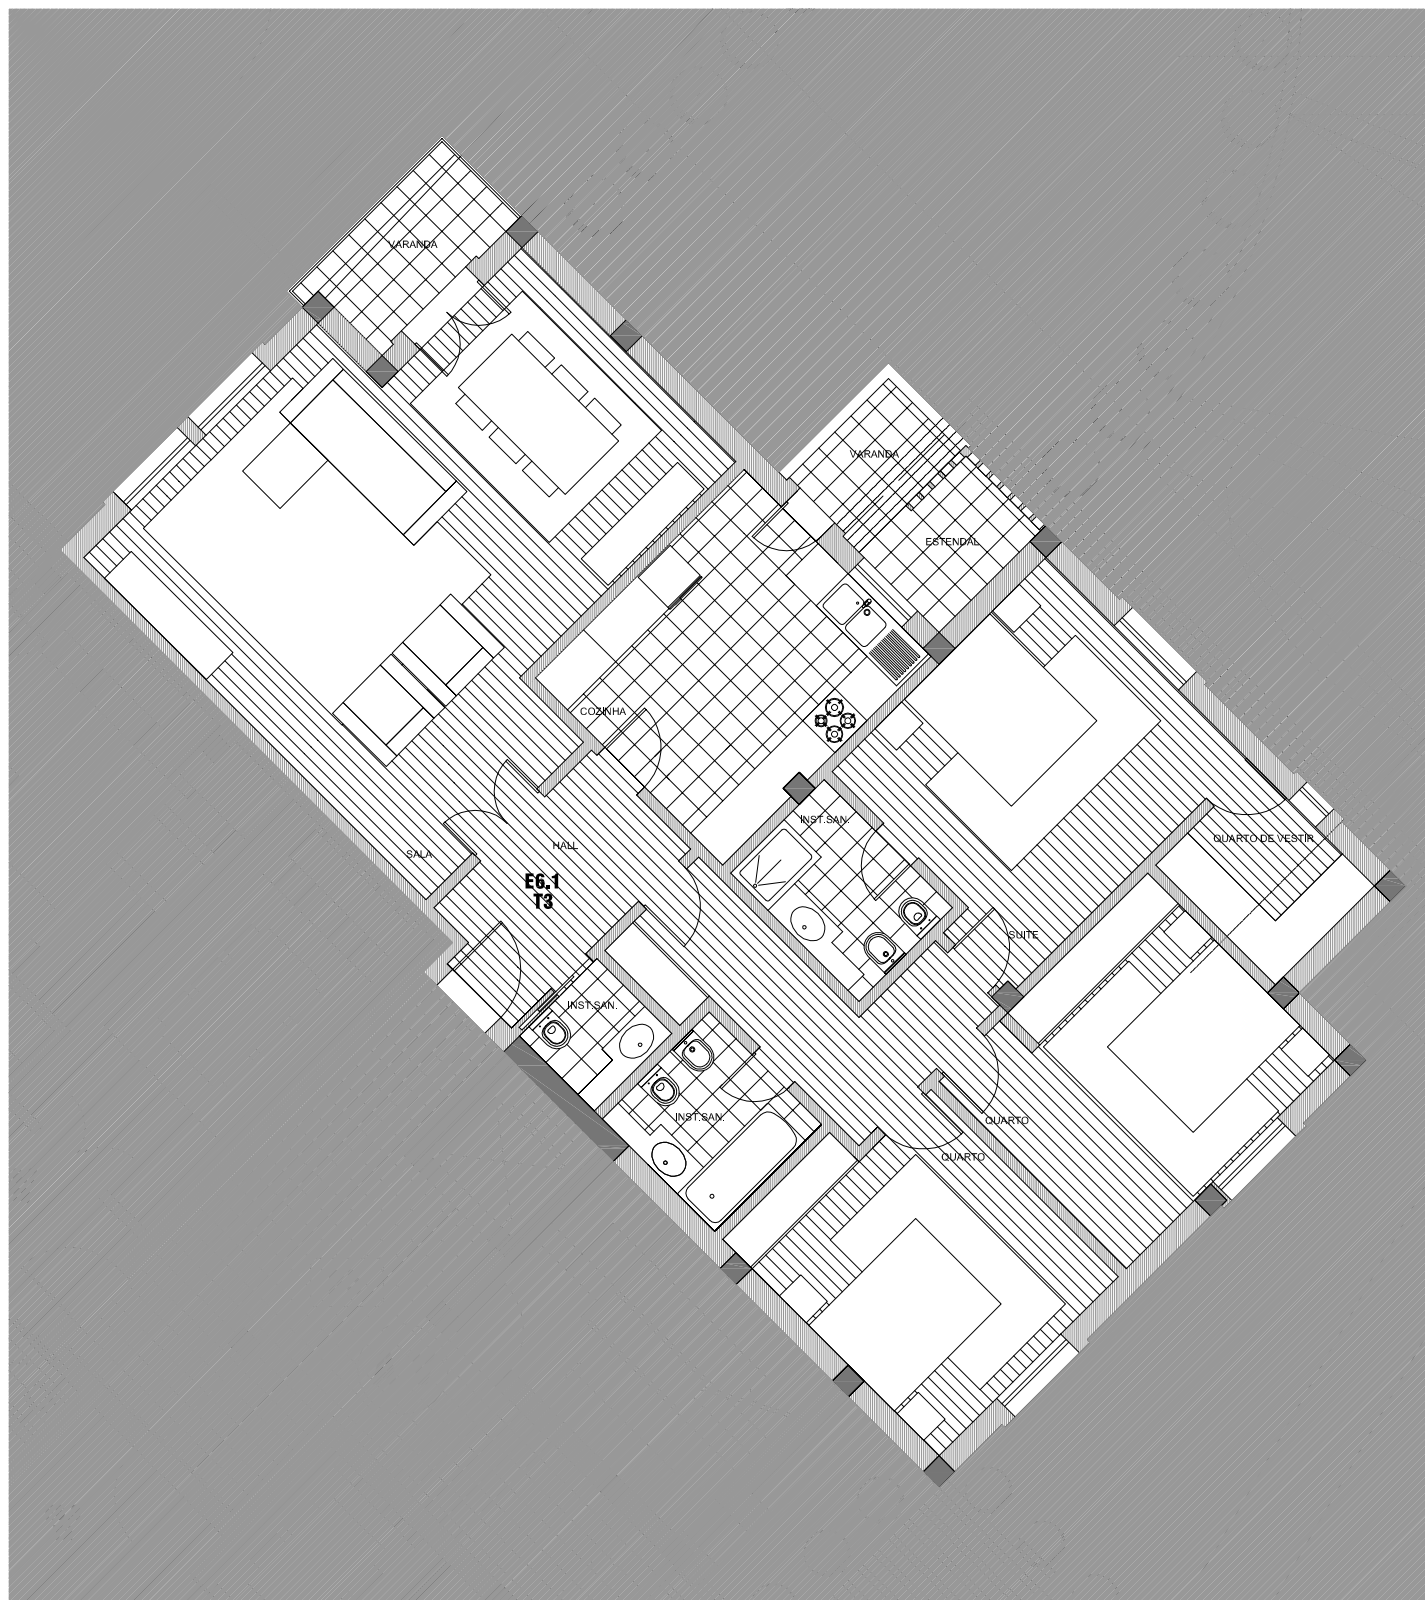

Empreendimento:
BELOURA SPAZIO

Localização:
QUINTA DA BELOURA - SINTRA

Código:
ST01

Uso:
HABITAÇÃO

Desenho:
PLANTA NÍVEL 6

Fracção:
AS

Designação:
E6.1 - 2º Dir.

Área bruta de construção:
140,46 m2

Tipologia:
T3

Escala:
1/100

