


BELOURA SPAZIO

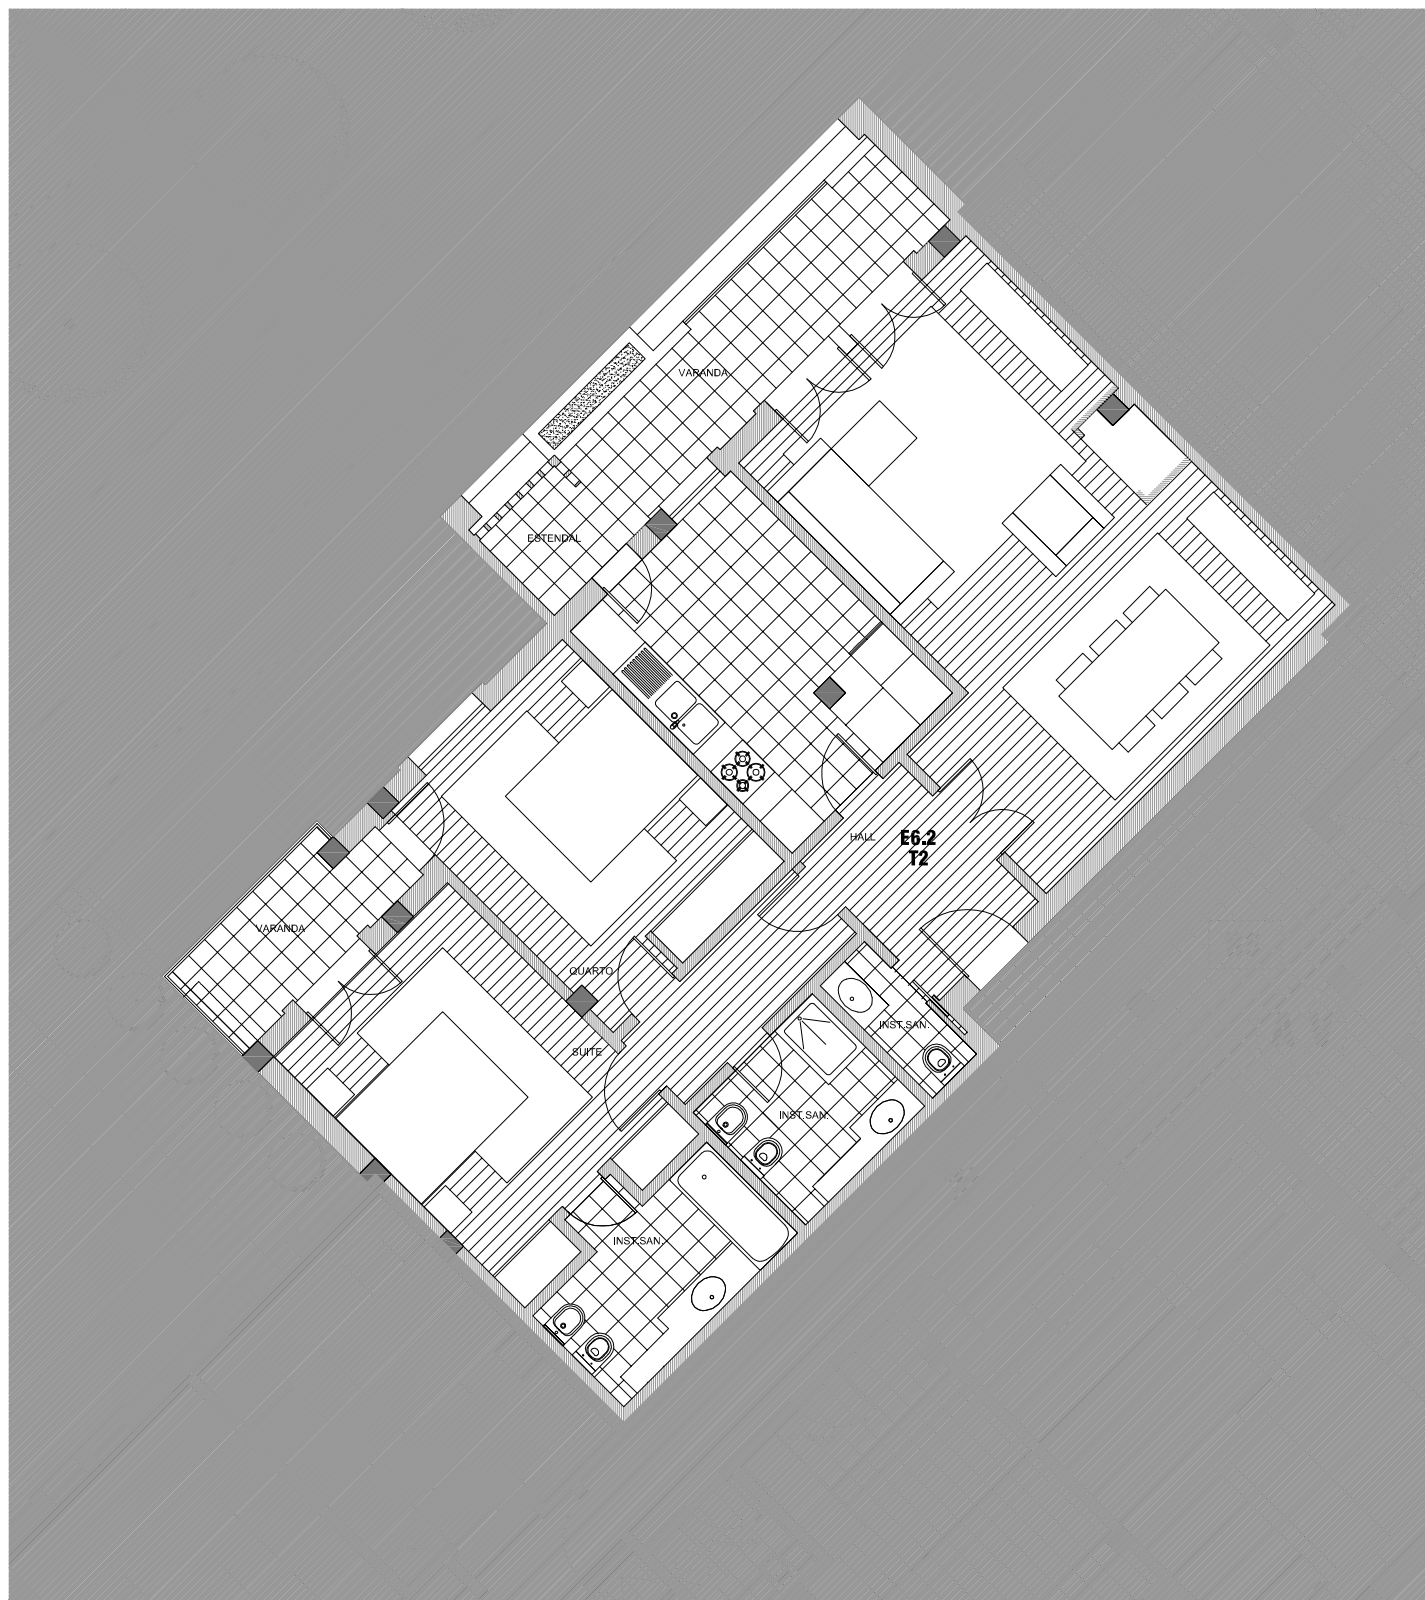

Empreendimento:
BELOURA SPAZIO

Localização:
QUINTA DA BELOURA - SINTRA

Código:
ST01

Uso:
HABITAÇÃO

Desenho:
PLANTA NÍVEL 6

Fracção:
AT

Designação:
E6.2 - 2º Fte.

Área bruta de construção:
108,62 m2

Tipologia:
T2

Escala:
1/100

