
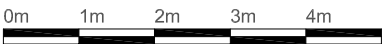


# BELOURA SPAZIO

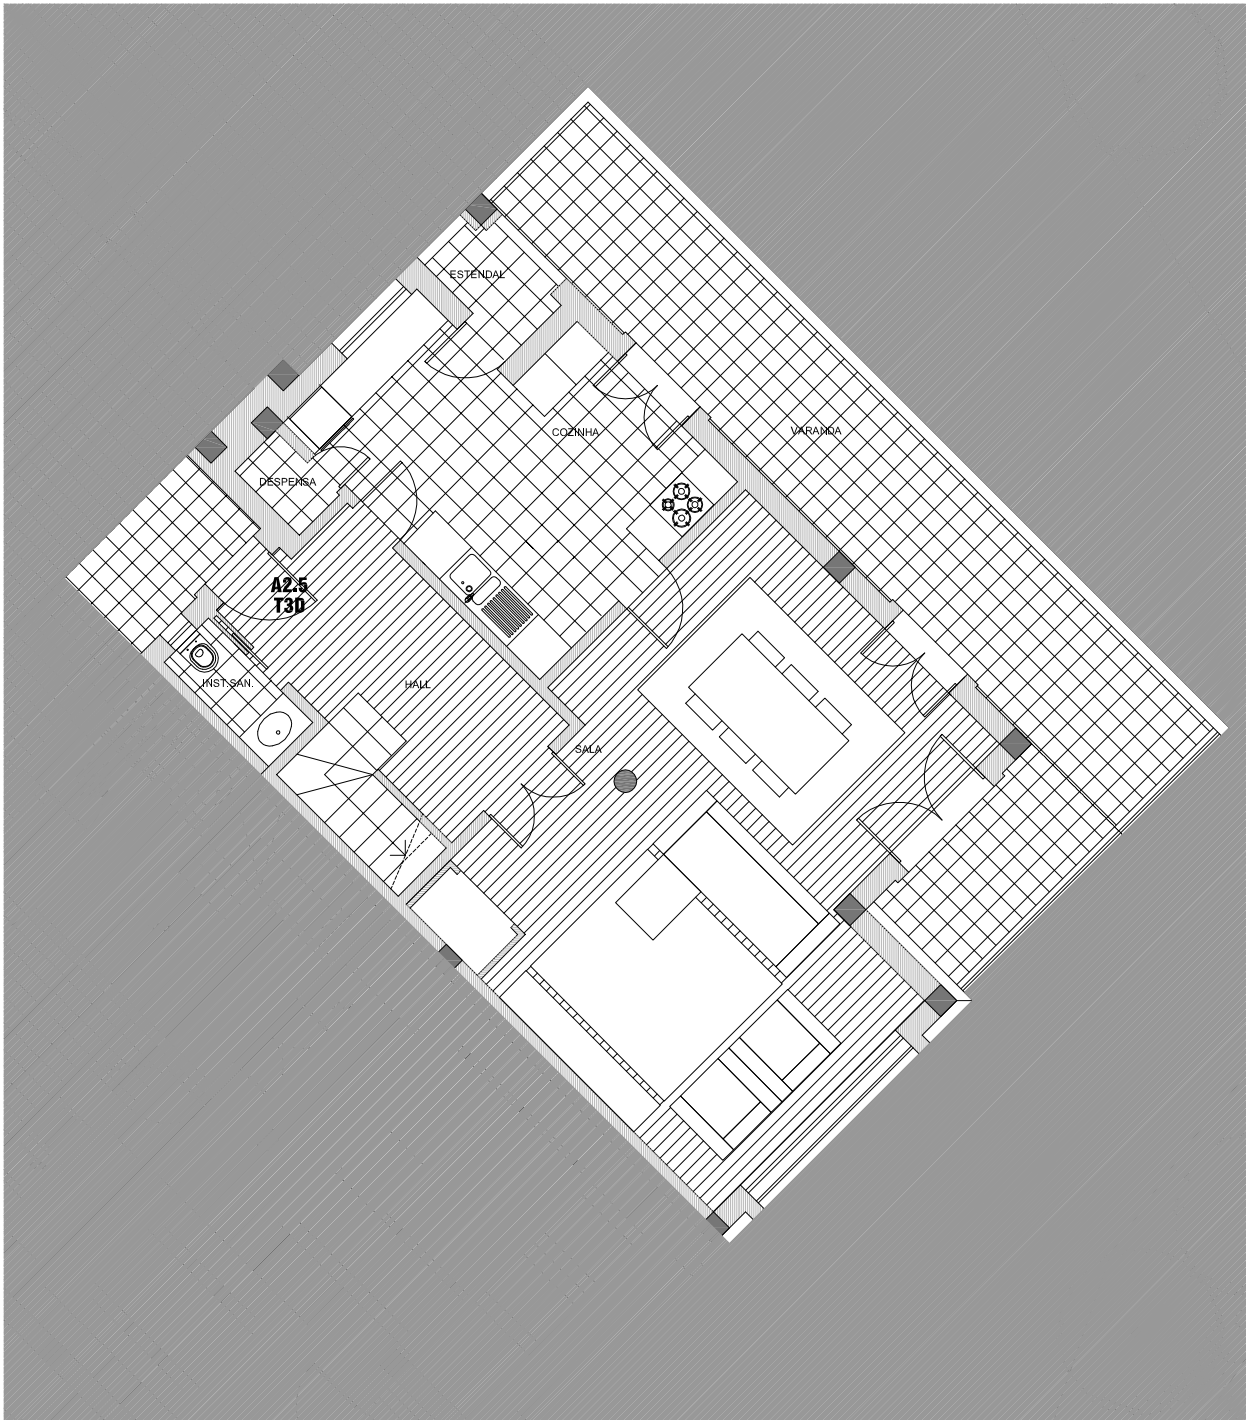

**Empreendimento:**  
BELOURA SPAZIO

**Localização:**  
QUINTA DA BELOURA - SINTRA

**Código:**  
ST01

**Uso:**  
HABITAÇÃO

**Desenho:**  
PLANTA NÍVEL 2 - R/Chão

**Fracção:**  
C

**Designação:**  
A2.5 - Vivenda 3

**Área bruta de construção:**  
151,39 m2

**Tipologia:**  
T3D

**Escala:**  
1/100

