



BELOURA SPAZIO

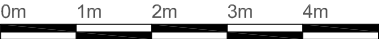

Empreendimento:  
BELOURA SPAZIO  
Localização:  
QUINTA DA BELOURA - SINTRA  
Código:  
ST01  
Uso:  
HABITAÇÃO  
Desenho:  
PLANTA NÍVEL 2

Fracção:  
E  
Designação:  
A2.1 - R/C Esq.  
Área bruta de construção:  
140,46 m2  
Tipologia:  
T3  
Escala:  
1/100

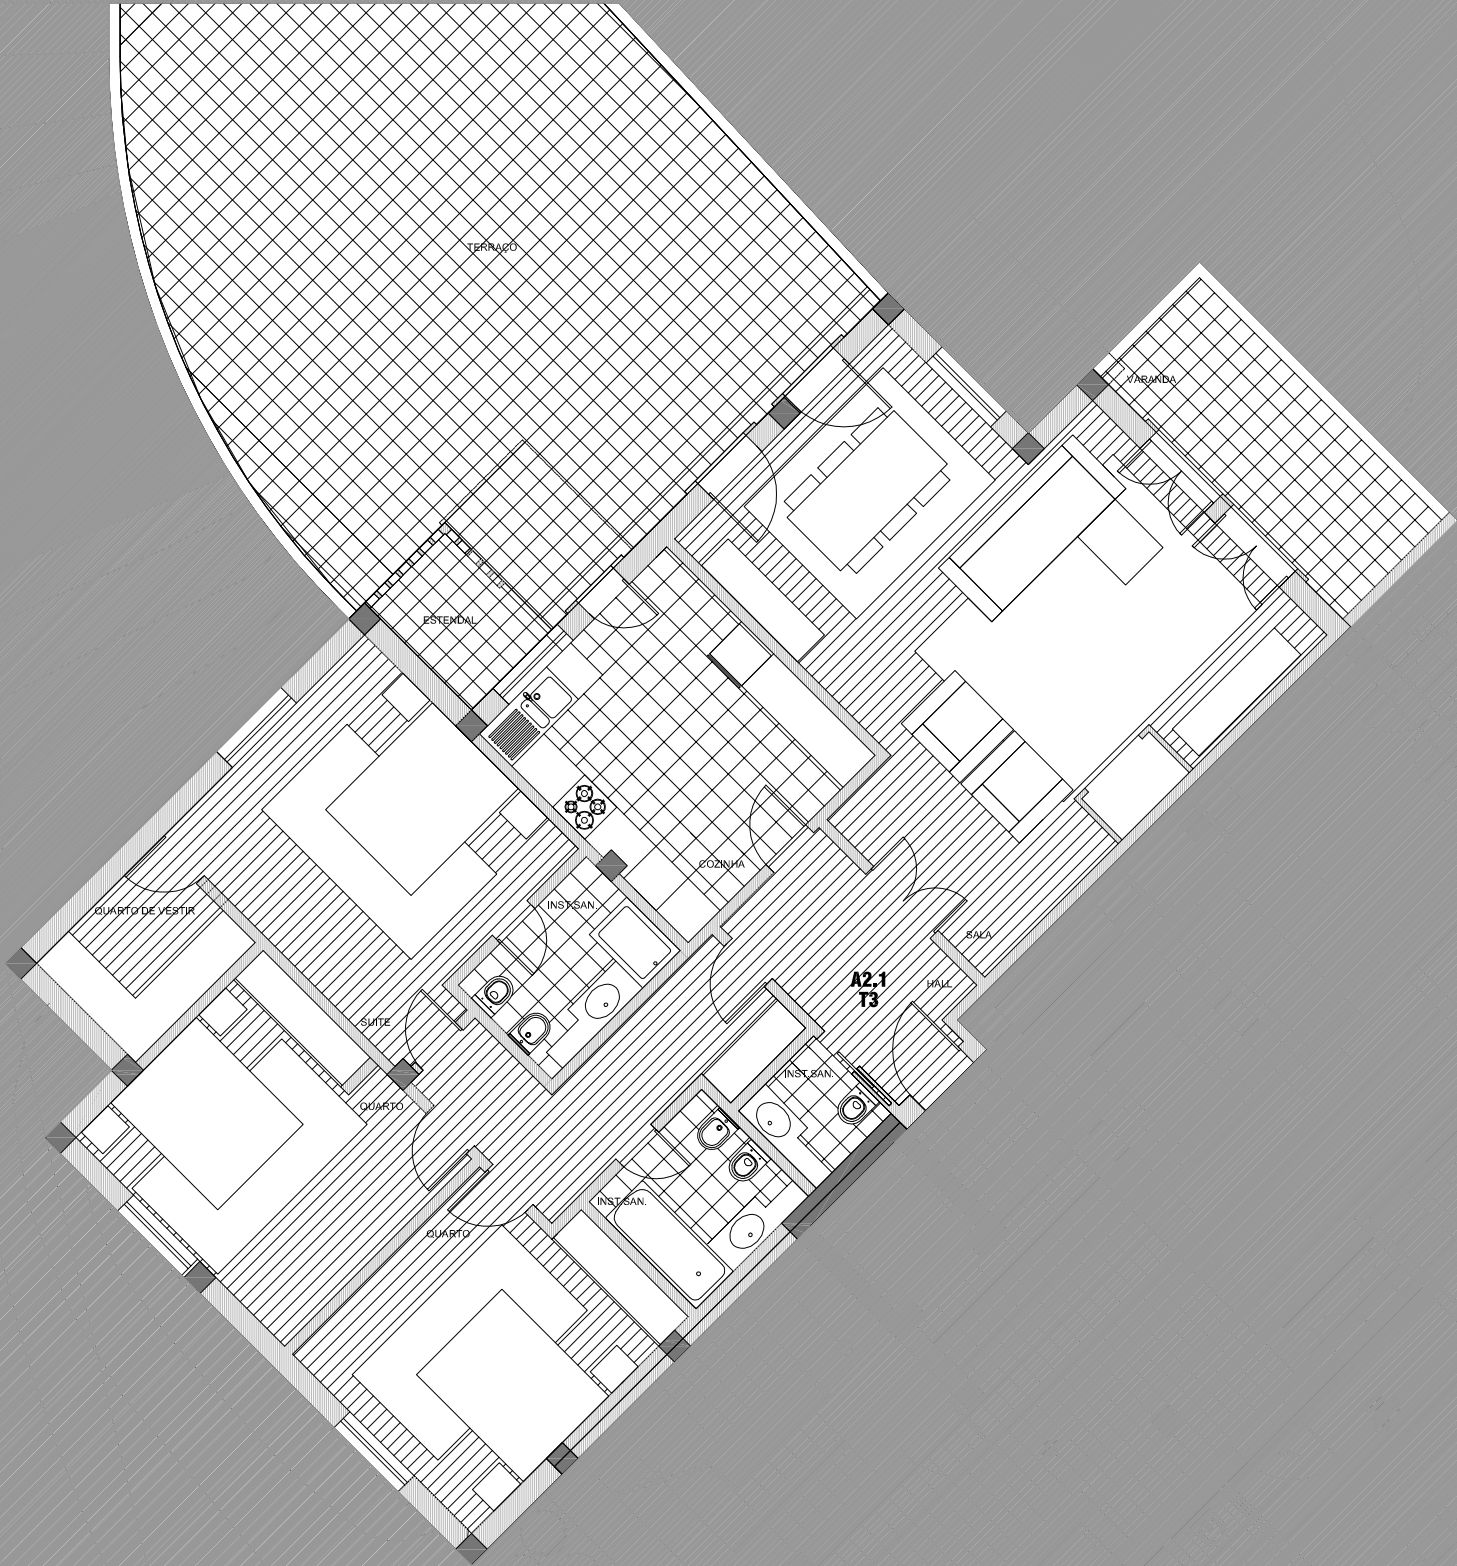