



BELOURA SPAZIO

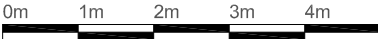

Empreendimento:
BELOURA SPAZIO
Localização:
QUINTA DA BELOURA - SINTRA
Código:
ST01
Uso:
HABITAÇÃO
Desenho:
PLANTA NÍVEL 3

Fracção:
F
Designação:
A3.3 - 1º Drt.
Área bruta de construção:
126,93 m2
Tipologia:
T2
Escala:
1/100

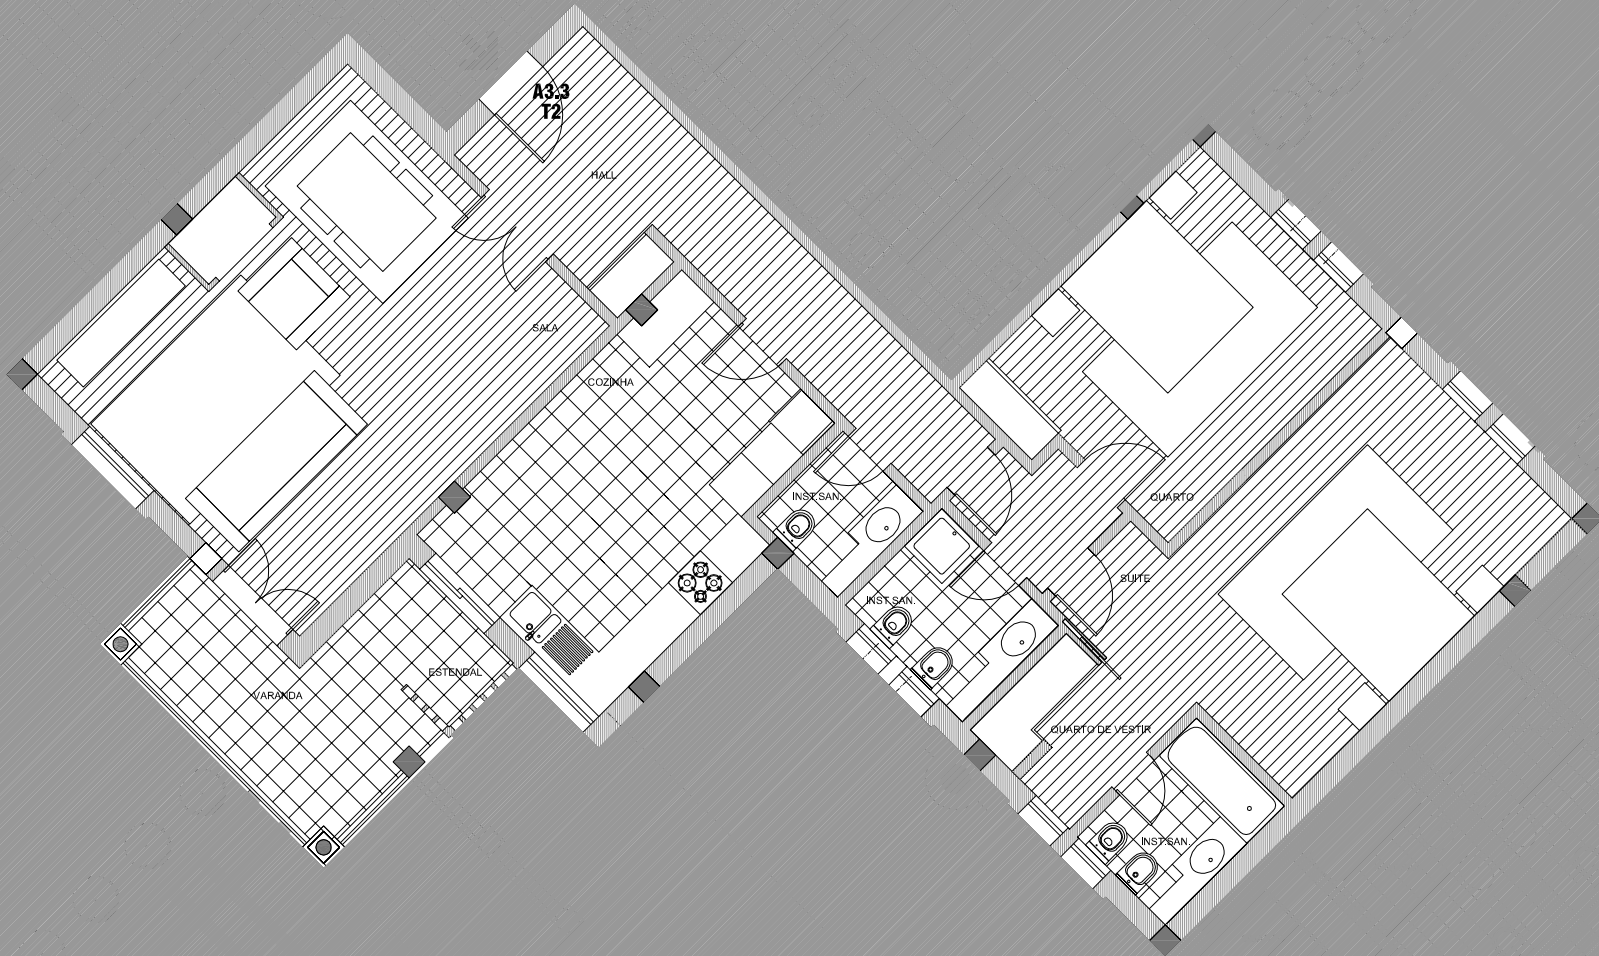

Área bruta: superfície total do fôgo medida pelo perímetro exterior das paredes exteriores e eixos das paredes separadoras das fracções.
A Gestadaúfe - Investimentos Imobiliários Lda, reserva-se ao direito de, até à fase final de conclusão dos empreendimentos em questão, alterar os projectos, que por via disso, poderão sofrer alterações aos projectos iniciais constantes neste dossier.