
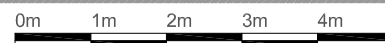


BELOURA SPAZIO

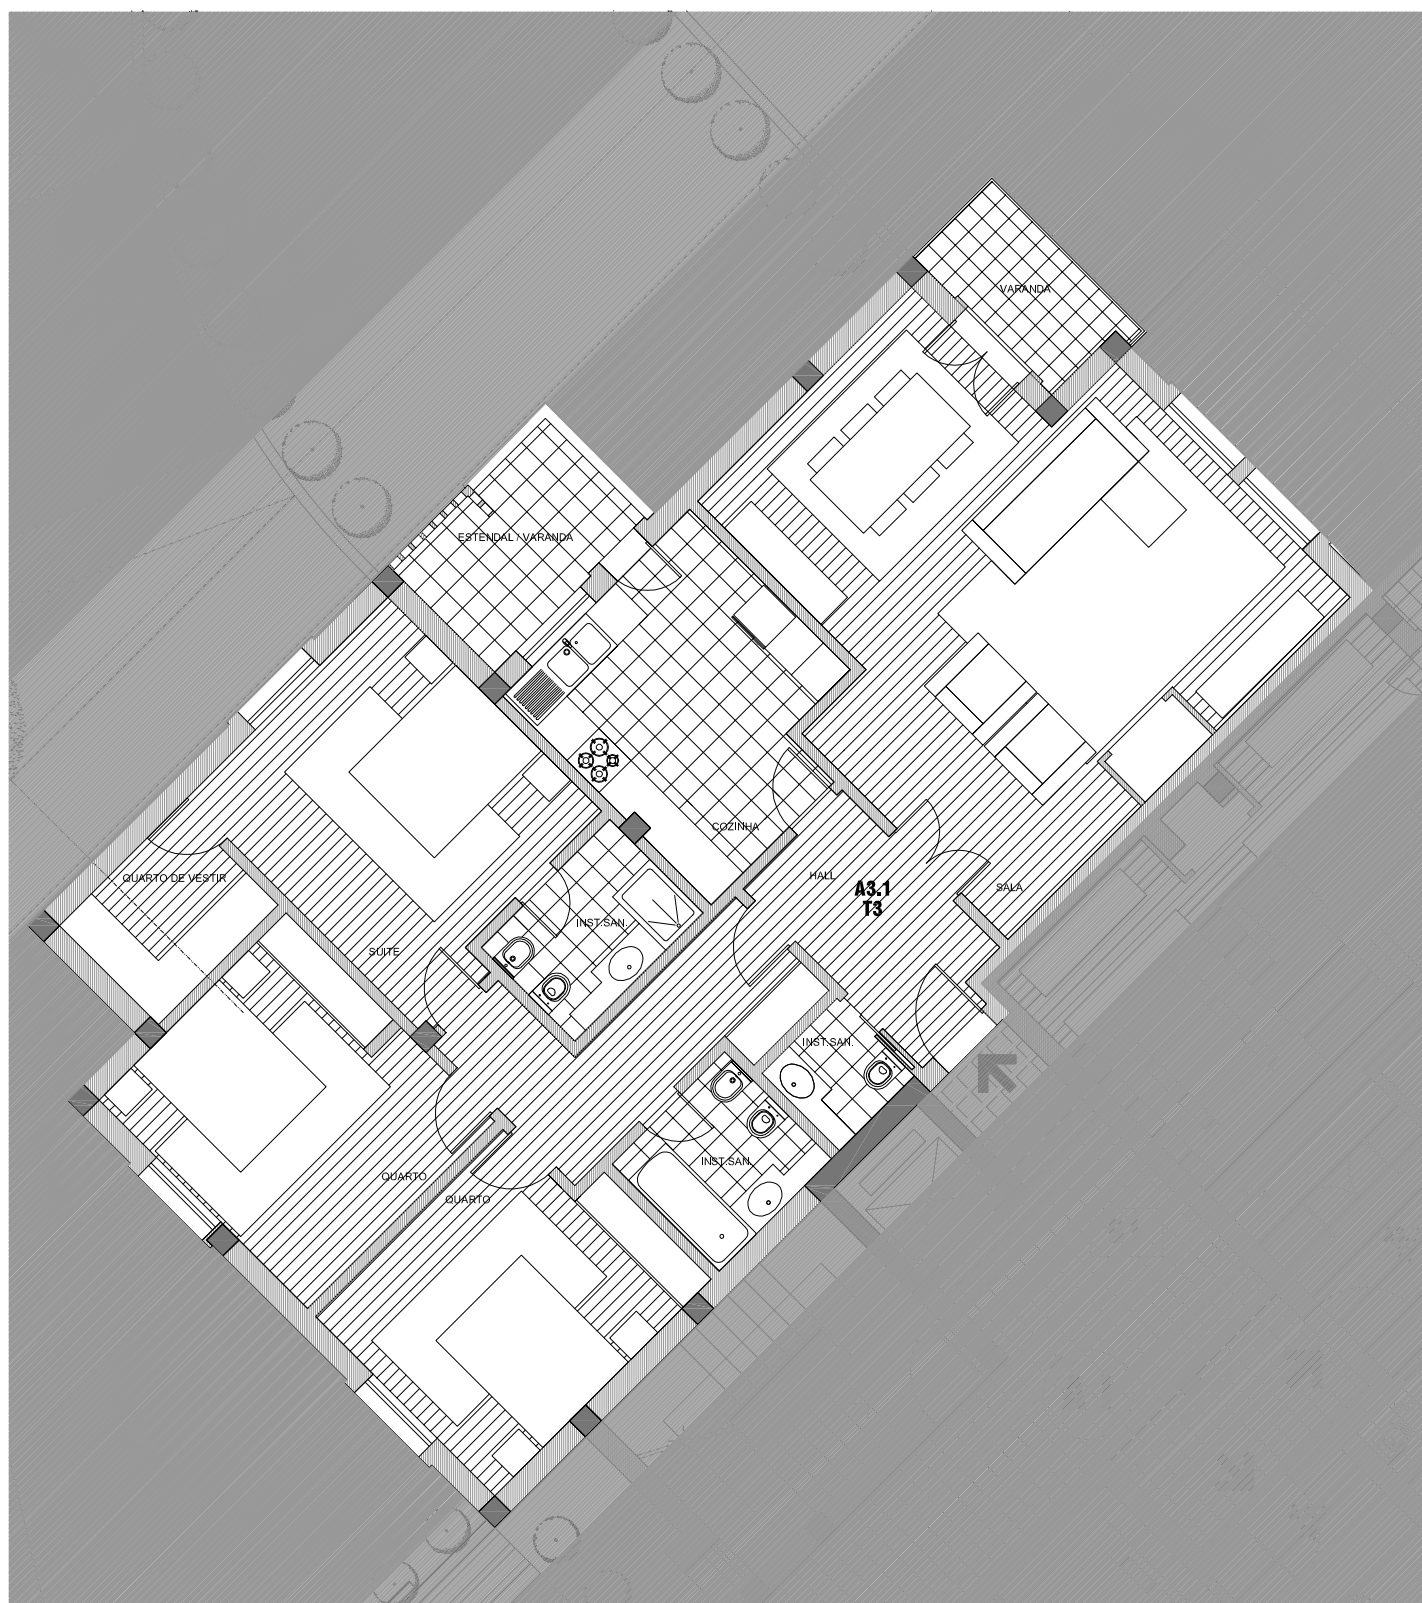

Empreendimento:
BELOURA SPAZIO

Localização:
QUINTA DA BELOURA - SINTRA

Código:
ST01

Uso:
HABITAÇÃO

Desenho:
PLANTA NÍVEL 3

Fracção:
H

Designação:
A3.1 - 1º Esq.

Área bruta de construção:
140,46 m²

Tipologia:
T3

Escala:
1/100

