


BELOURA SPAZIO

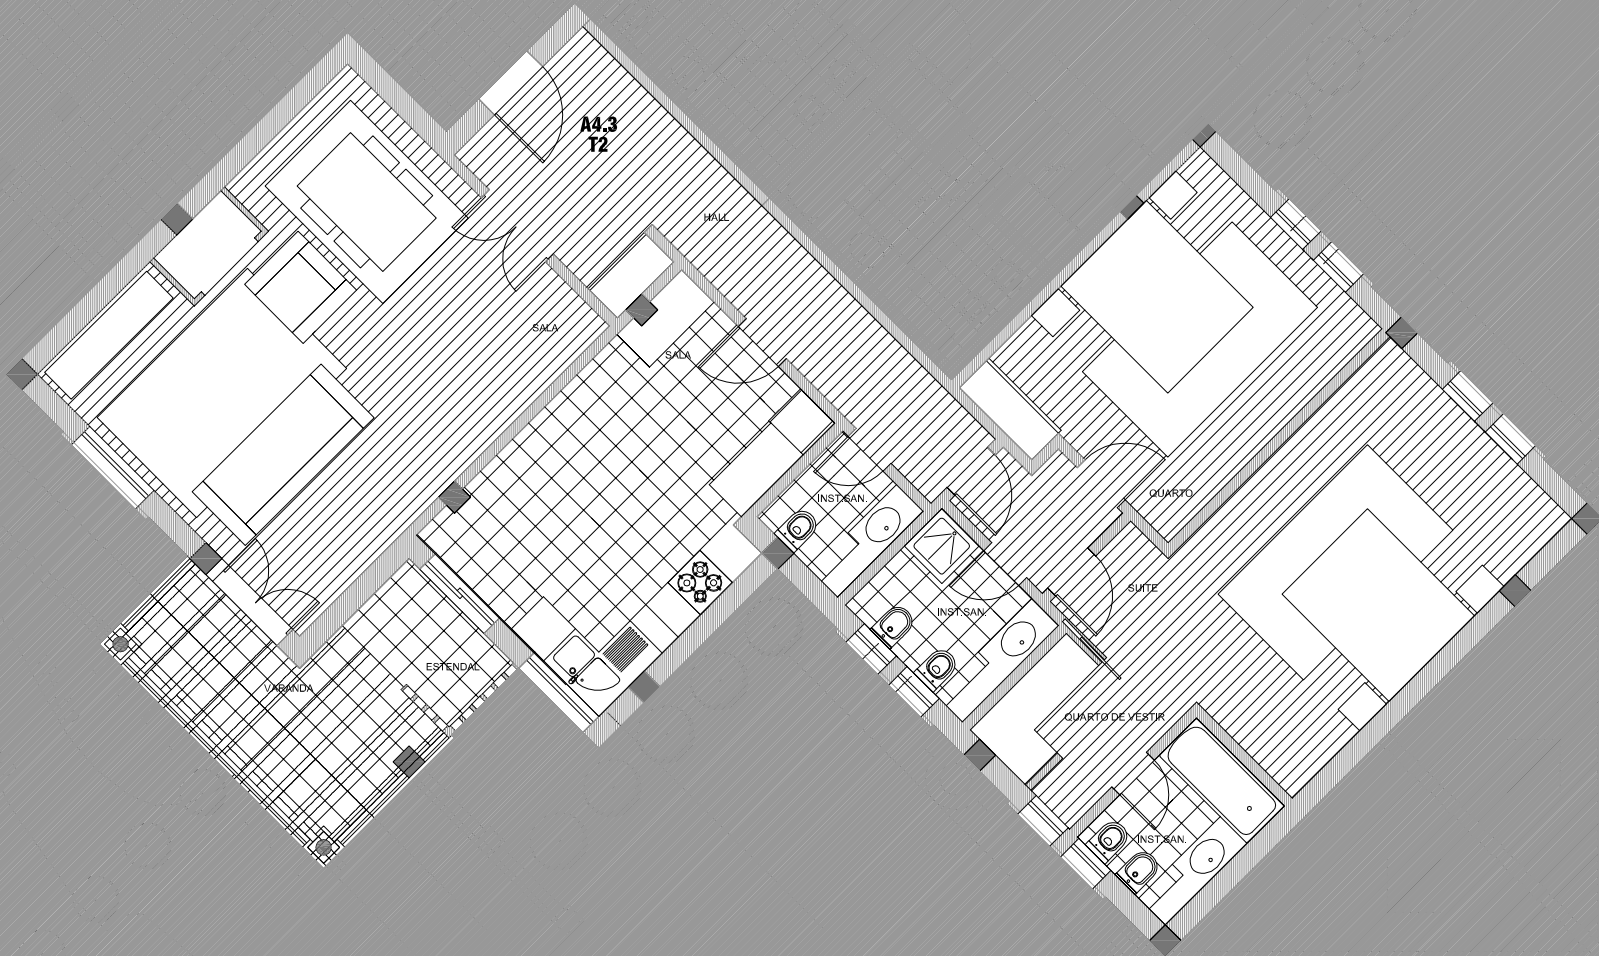

Empreendimento: BELOURA SPAZIO	Fracção: I	
Localização: QUINTA DA BELOURA - SINTRA	Designação: A4.3 - 2º Drt.	
Código: ST01	Área bruta de construção: 126,93 m2	
Uso: HABITAÇÃO	Tipologia: T2	
Desenho: PLANTA NÍVEL 4	Escala: 1/100	

Área bruta: superfície total do fôgo medida pelo perímetro exterior das paredes exteriores e eixos das paredes separadoras das fracções.
A Gestadaúfe - Investimentos Imobiliários Lda, reserva-se ao direito de, até à fase final de conclusão dos empreendimentos em questão, alterar os projectos, que por via disso, poderão sofrer alterações aos projectos iniciais constantes neste dossier.