


BELOURA SPAZIO

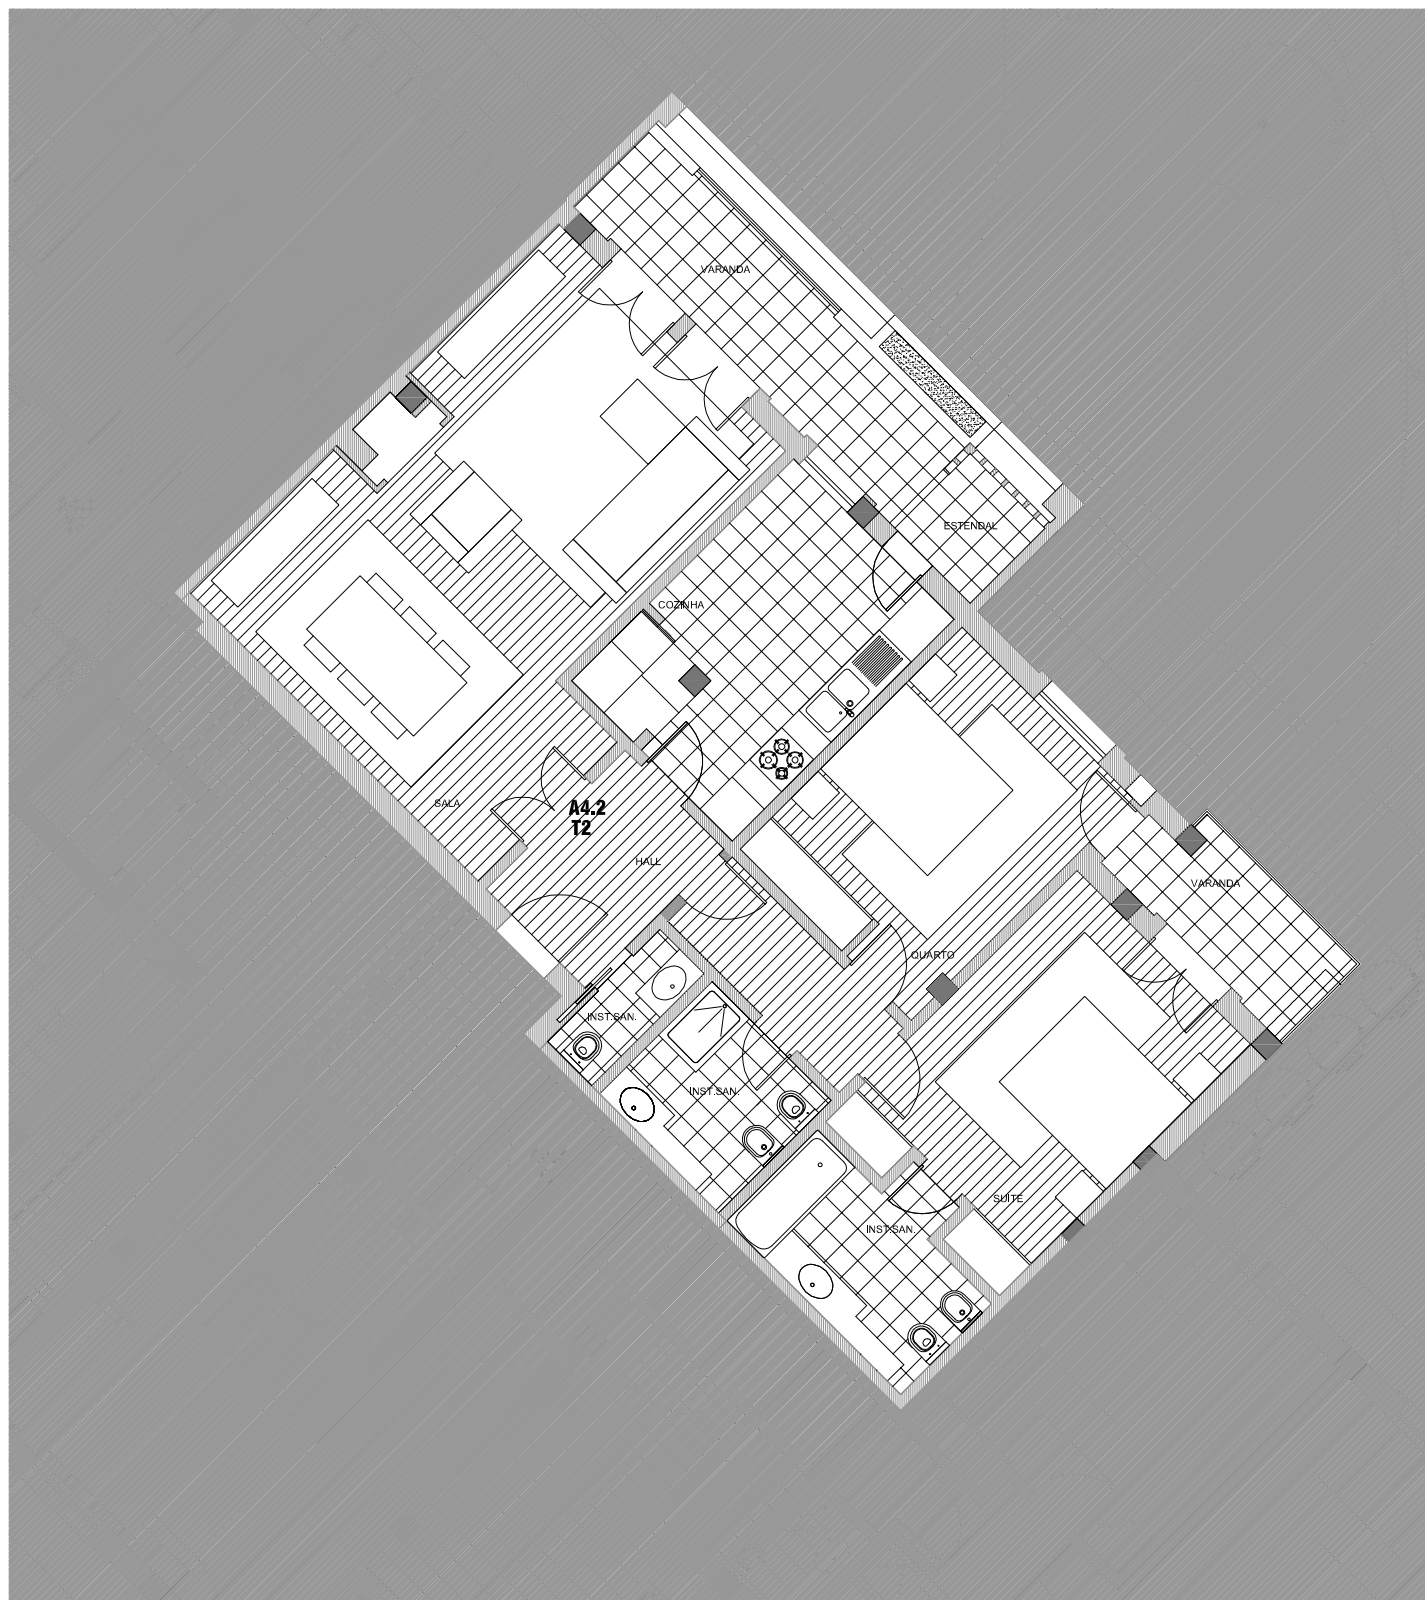

Empreendimento:
BELOURA SPAZIO

Localização:
QUINTA DA BELOURA - SINTRA

Código:
ST01

Uso:
HABITAÇÃO

Desenho:
PLANTA NÍVEL 4

Fracção:
J

Designação:
A4.2 - 2º Fte.

Área bruta de construção:
108,62 m²

Tipologia:
T2

Escala:
1/100

