


BELOURA SPAZIO

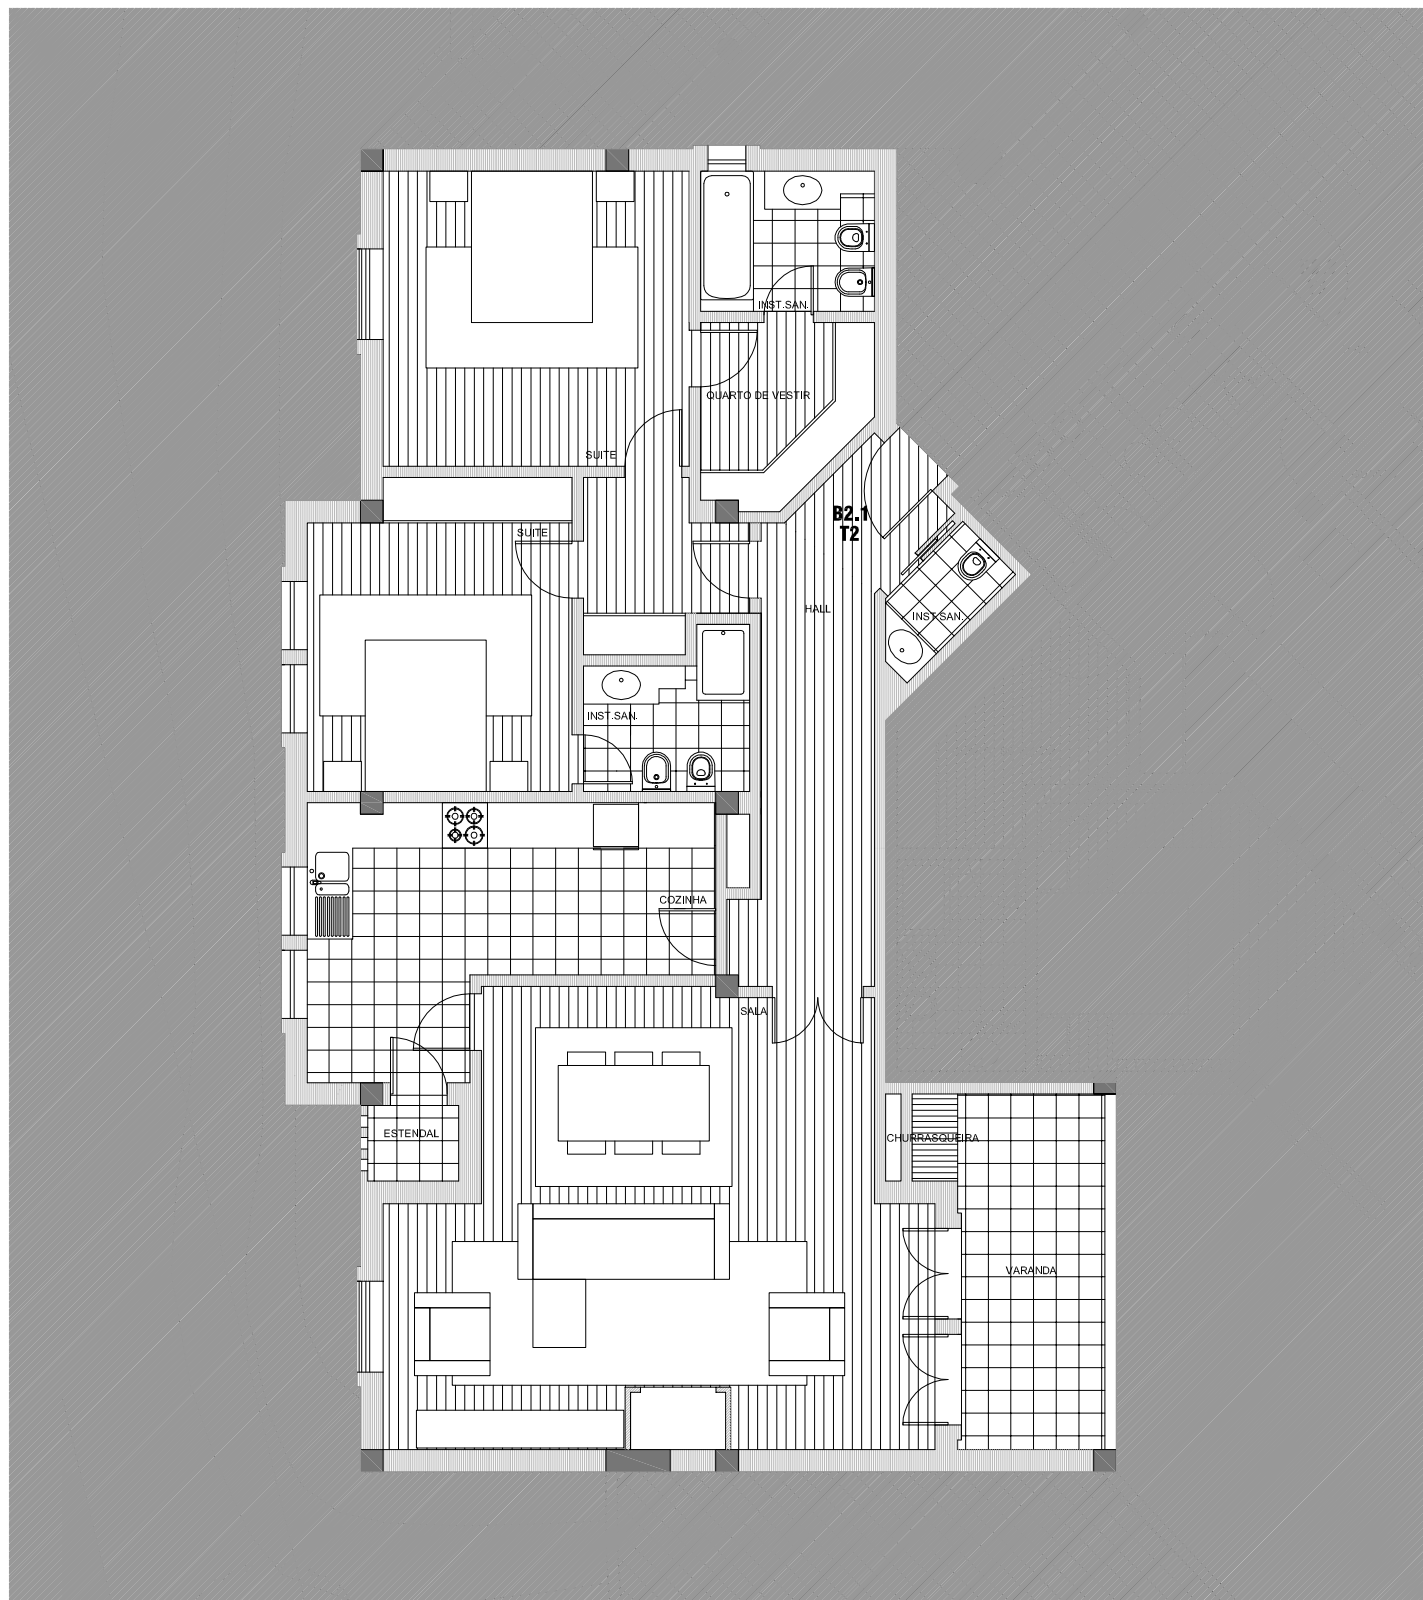

Empreendimento:
BELOURA SPAZIO

Localização:
QUINTA DA BELOURA - SINTRA

Código:
ST01

Uso:
HABITAÇÃO

Desenho:
PLANTA NÍVEL 2

Fracção:
L

Designação:
B2.1 - R/C Dir.

Área bruta de construção:
135,77 m2

Tipologia:
T2

Escala:
1/100

