


# BELOURA SPAZIO

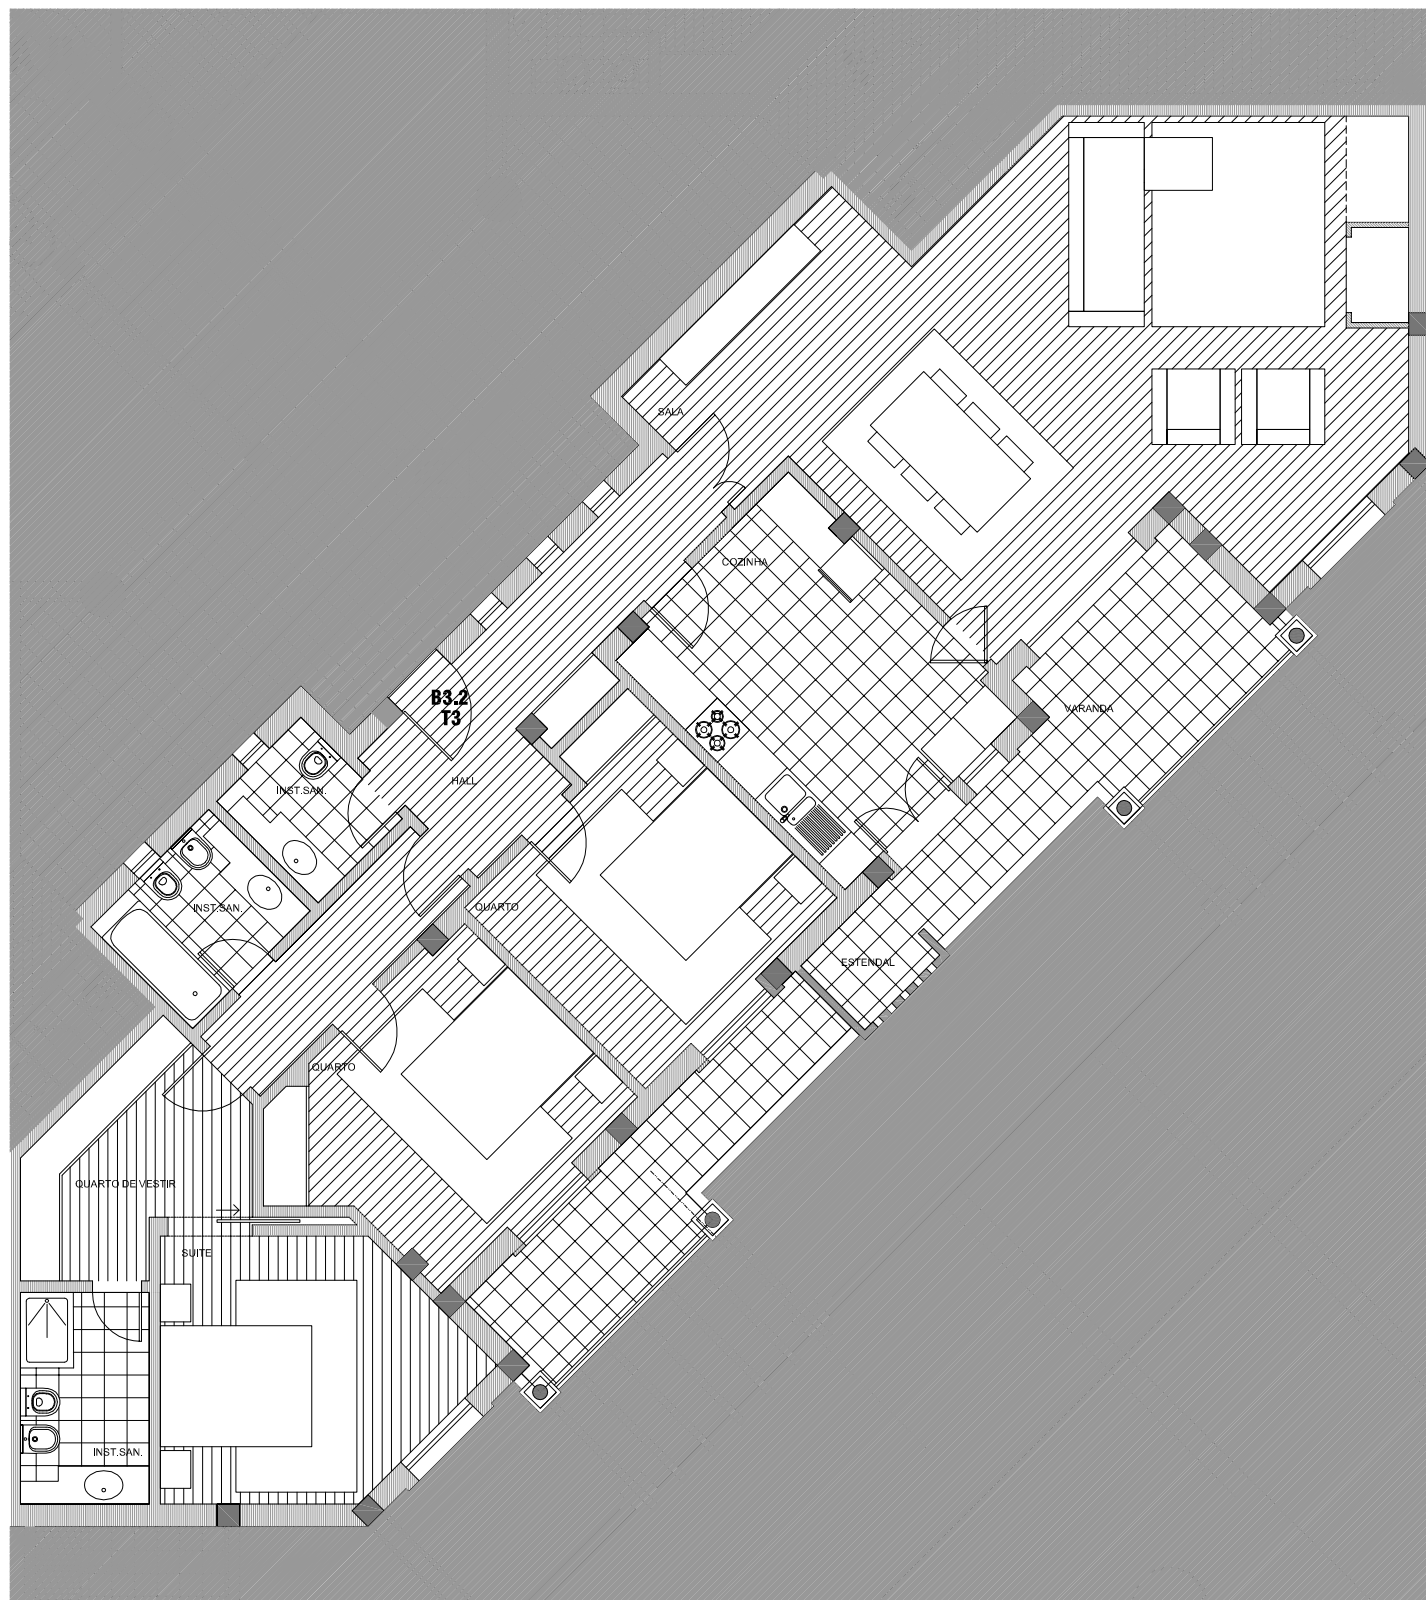

**Empreendimento:**  
BELOURA SPAZIO

**Localização:**  
QUINTA DA BELOURA - SINTRA

**Código:**  
ST01

**Uso:**  
HABITAÇÃO

**Desenho:**  
PLANTA NÍVEL 3

**Fracção:**  
P

**Designação:**  
B3.2 - 1º Fte.

**Área bruta de construção:**  
154,92 m2

**Tipologia:**  
T3

**Escala:**  
1/100

