


BELOURA SPAZIO

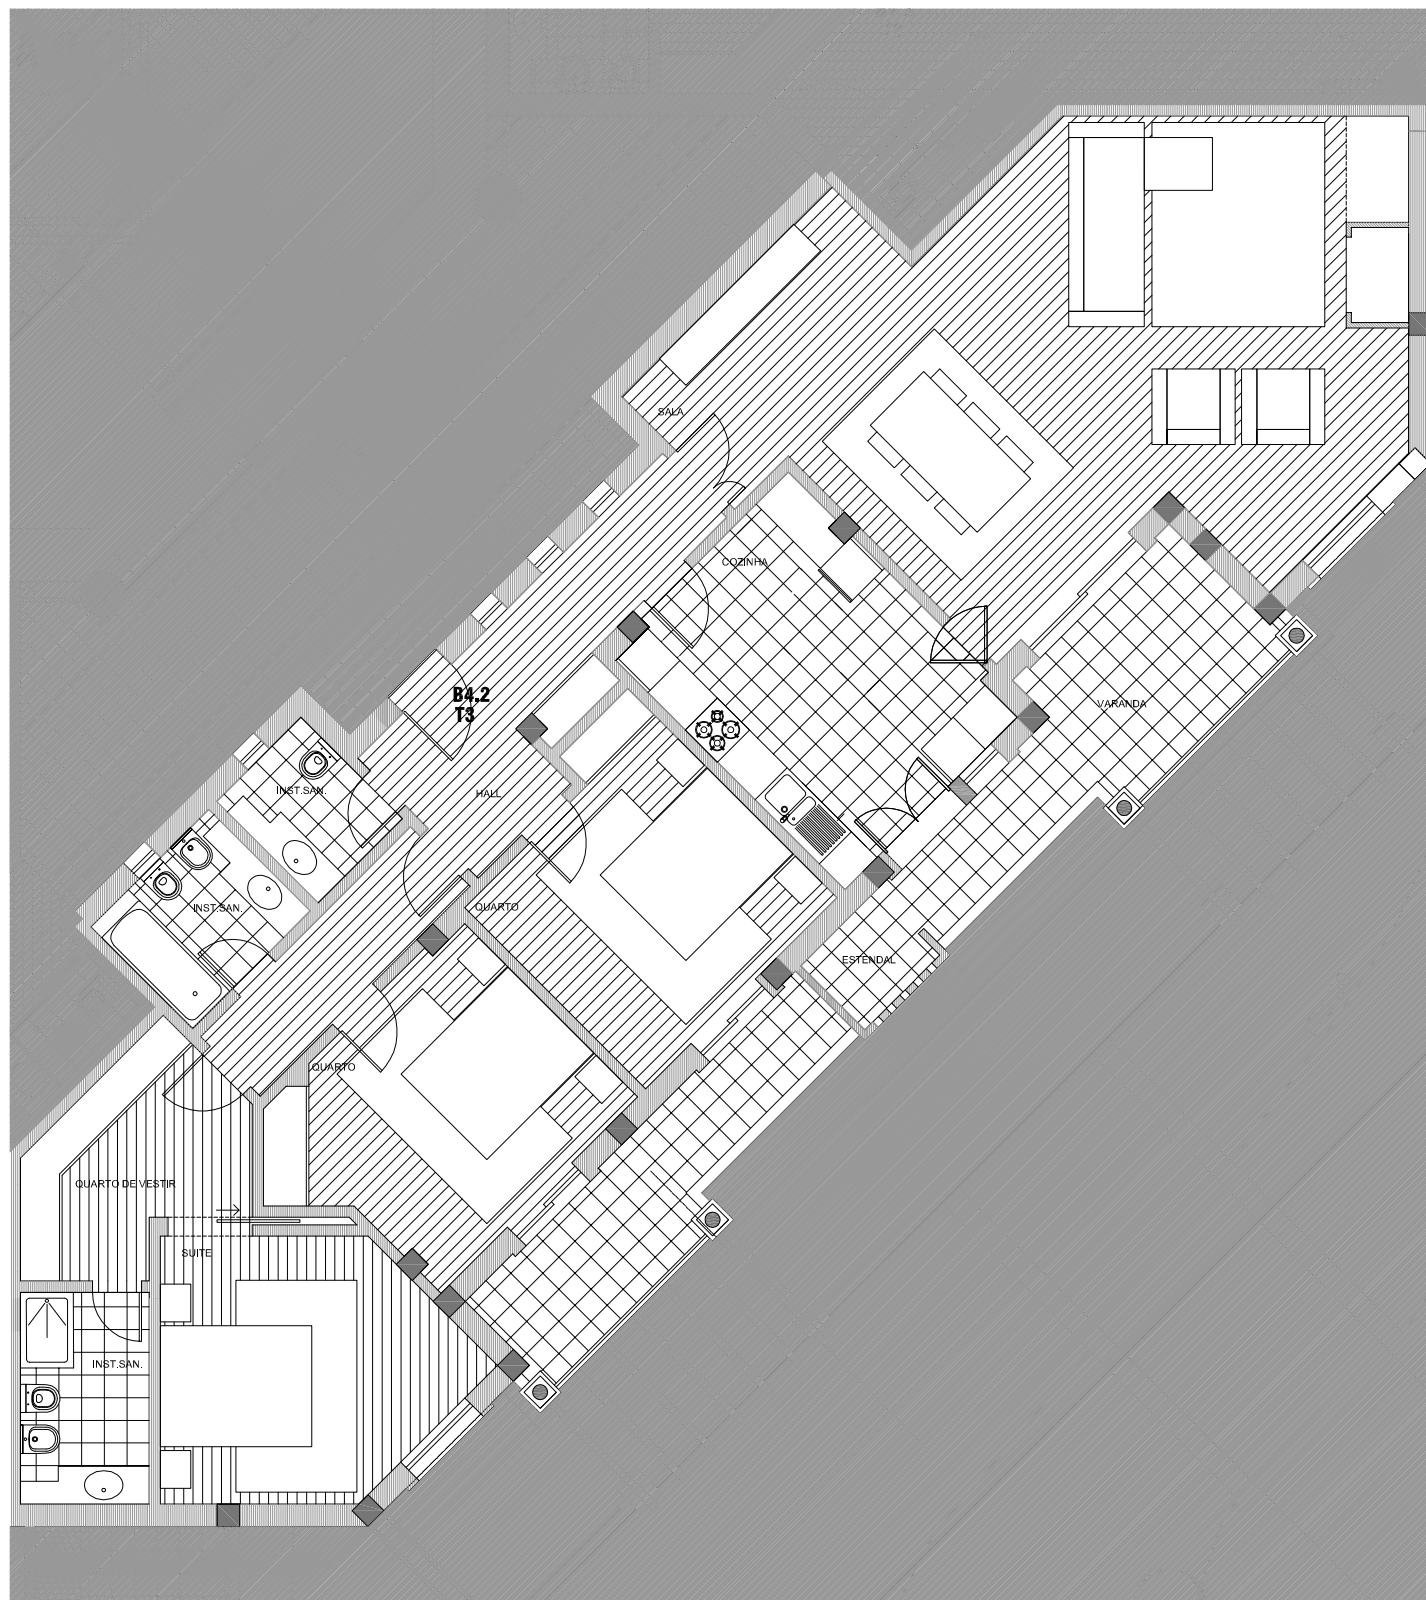

Empreendimento:
BELOURA SPAZIO

Localização:
QUINTA DA BELOURA - SINTRA

Código:
ST01

Uso:
HABITAÇÃO

Desenho:
PLANTA NÍVEL 4

Fracção:
S

Designação:
B4.2 - 2º Fte.

Área bruta de construção:
154,92 m2

Tipologia:
T3

Escala:
1/100

