
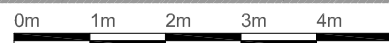


# BELOURA SPAZIO

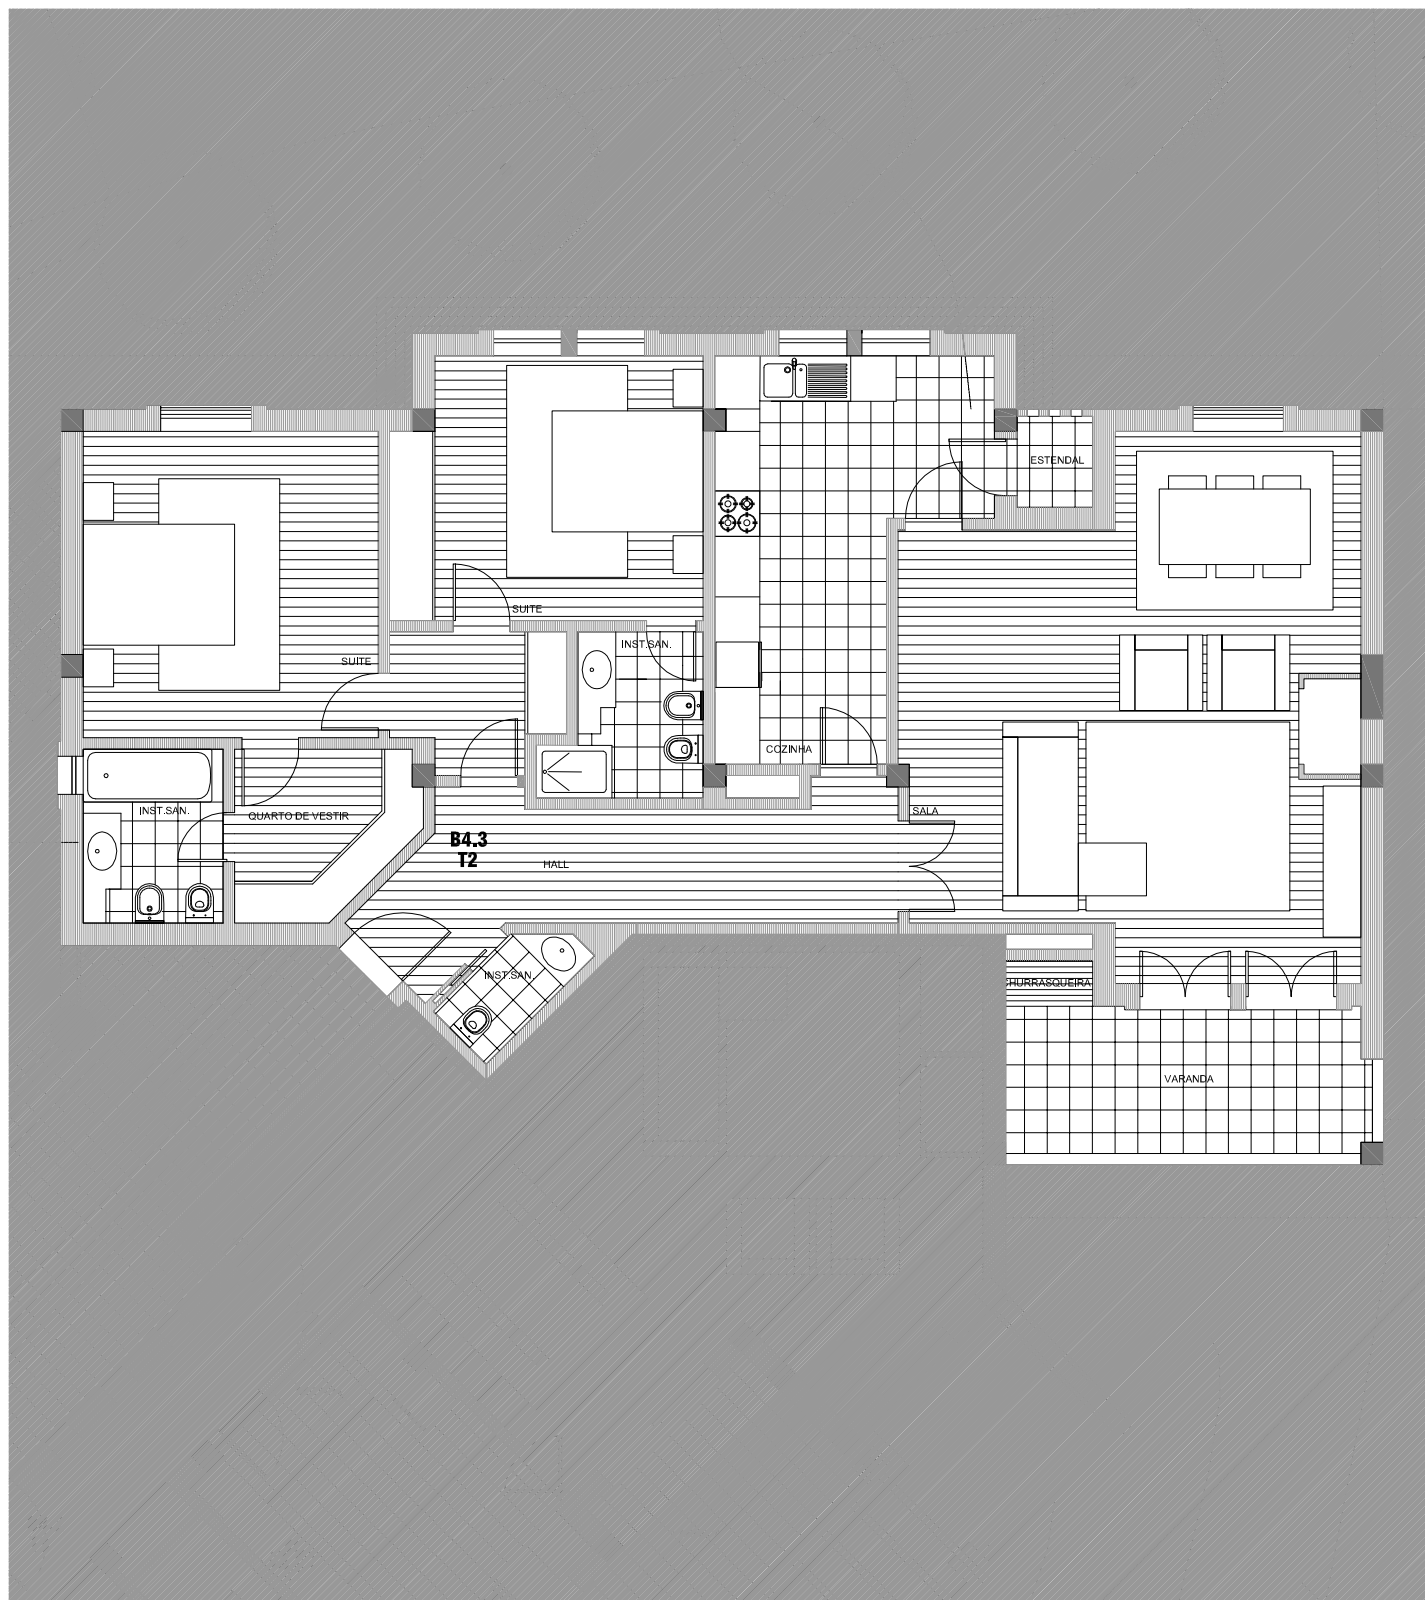

Empreendimento:  
BELOURA SPAZIO

Localização:  
QUINTA DA BELOURA - SINTRA

Código:  
ST01

Uso:  
HABITAÇÃO

Desenho:  
PLANTA NÍVEL 4

Fracção:  
T

Designação:  
B4.3 - 2º Esq.

Área bruta de construção:  
135,77 m2

Tipologia:  
T2

Escala:  
1/100

