


BELOURA SPAZIO

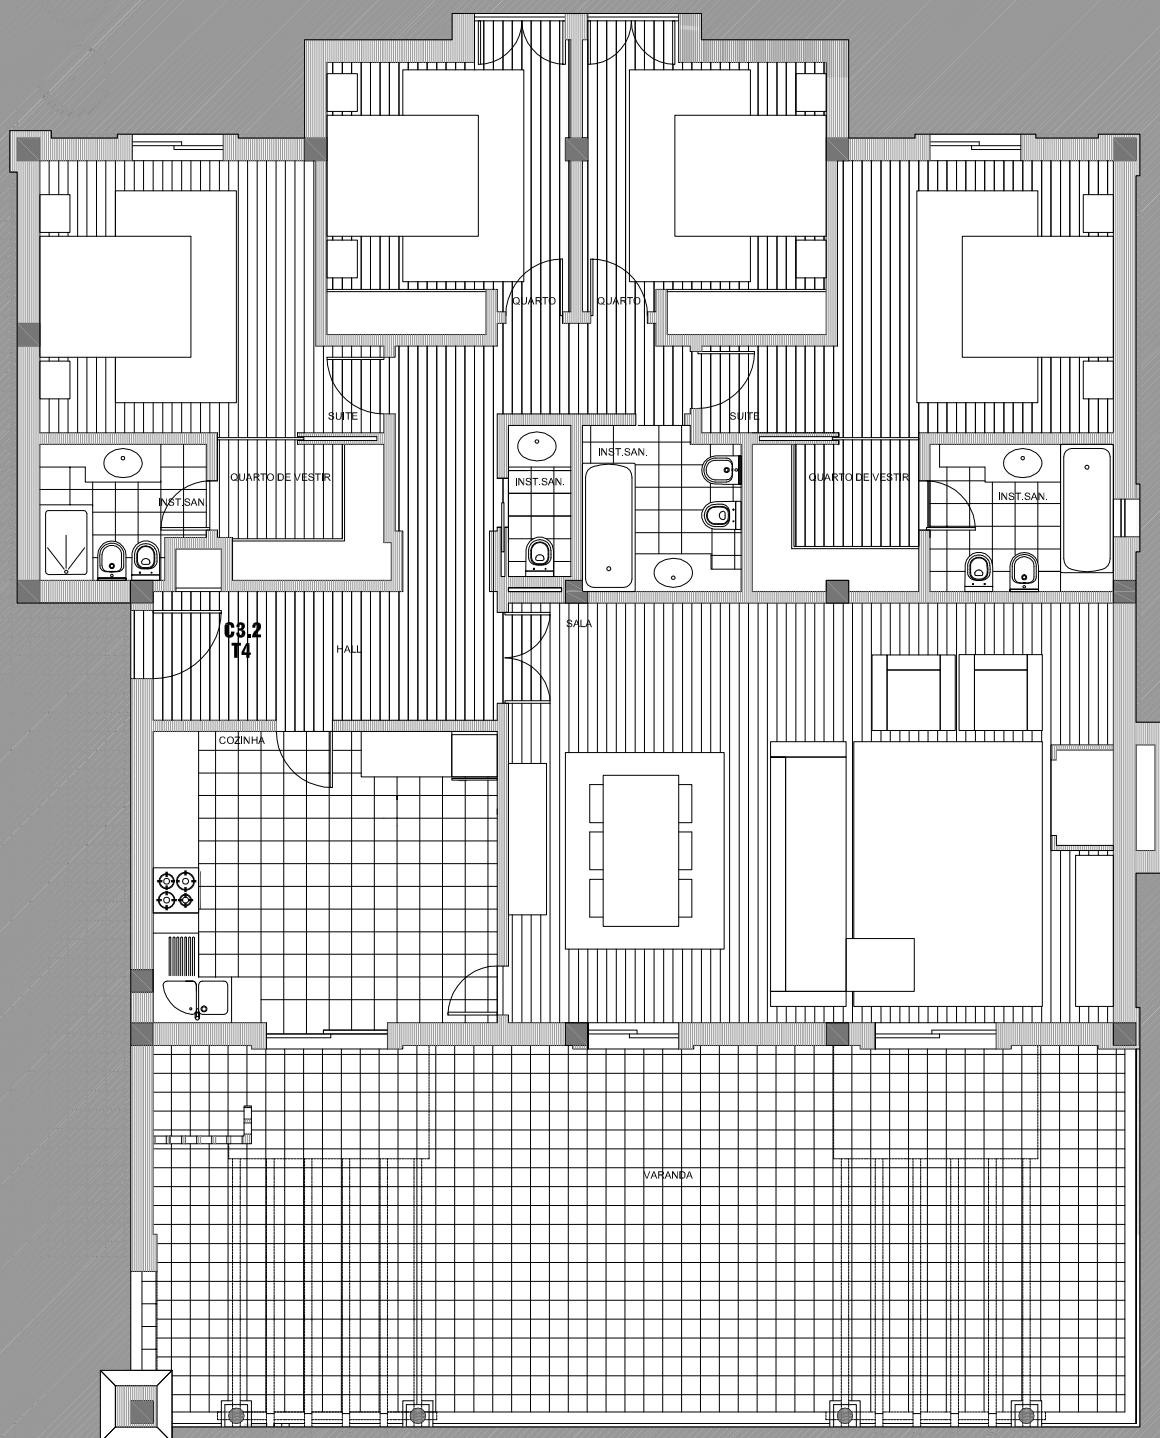

Empreendimento:
BELOURA SPAZIO

Localização:
QUINTA DA BELOURA - SINTRA

Código:
ST01

Uso:
HABITAÇÃO

Desenho:
PLANTA NÍVEL 3

Fracção:
V

Designação:
C3.2 - R/C Esq.

Área bruta de construção:
174,86 m²

Tipologia:
T4

Escala:
1/100

