


# BELOURA SPAZIO


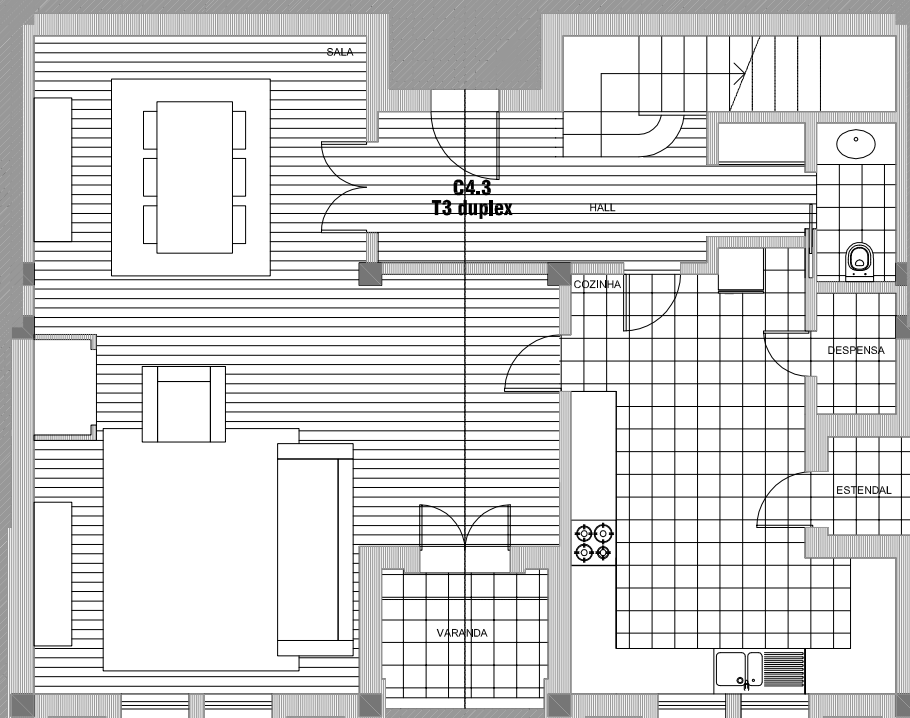


Empreendimento:  
BELOURA SPAZIO  
Localização:  
QUINTA DA BELOURA - SINTRA  
Código:  
ST01  
Uso:  
HABITAÇÃO  
Desenho:  
PLANTA NÍVEL 4

Fracção:  
X  
Designação:  
C4.3 - 1º Fte.  
Área bruta de construção:  
182,44 m2  
Tipologia:  
T3 D  
Escala:  
1/100



# BELOURA SPAZIO

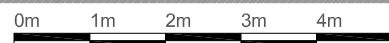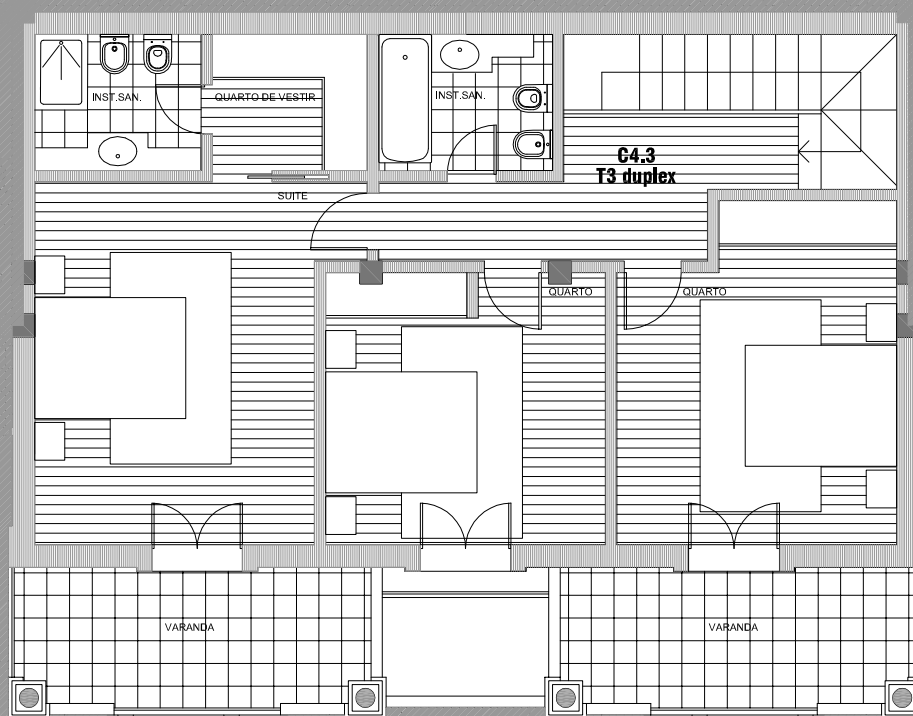

**Empreendimento:**  
BELOURA SPAZIO

**Localização:**  
QUINTA DA BELOURA - SINTRA

**Código:**  
ST01

**Uso:**  
HABITAÇÃO

**Desenho:**  
PLANTA NÍVEL 5 - Piso 1

**Fracção:**  
X

**Designação:**  
C4.3 - 1º Fte.

**Área bruta de construção:**  
182,44 m2

**Tipologia:**  
T3 D

**Escala:**  
1/100

