
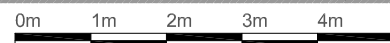


BELOURA SPAZIO

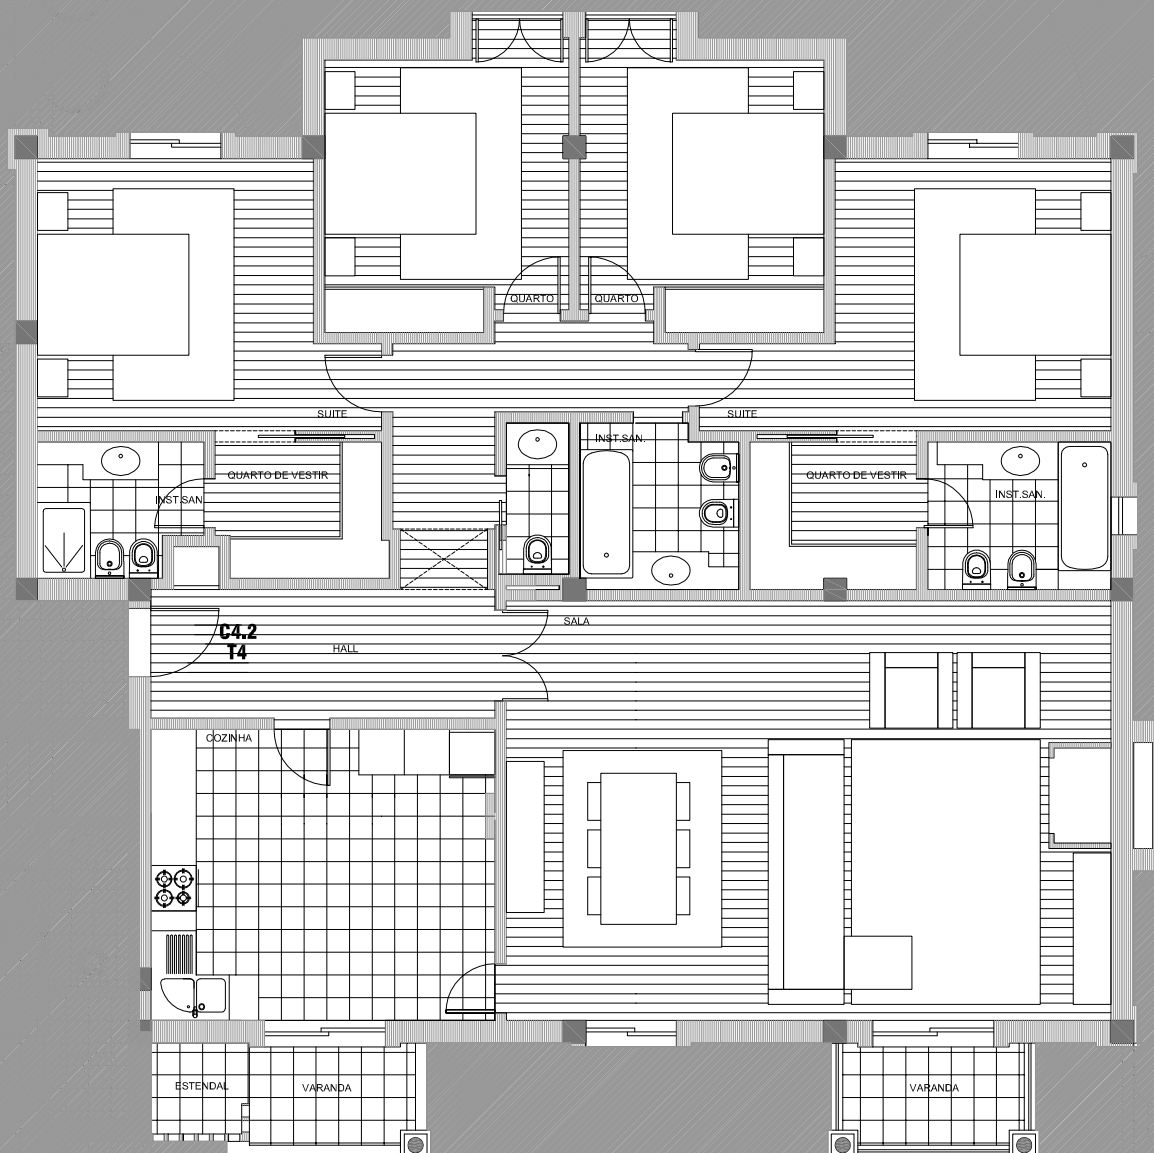

Empreendimento:
BELOURA SPAZIO

Localização:
QUINTA DA BELOURA - SINTRA

Código:
ST01

Uso:
HABITAÇÃO

Desenho:
PLANTA NÍVEL 4

Fracção:
Y

Designação:
C4.2 - 1º Esq.

Área bruta de construção:
174,86 m2

Tipologia:
T4

Escala:
1/100

