
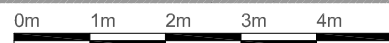


BELOURA SPAZIO

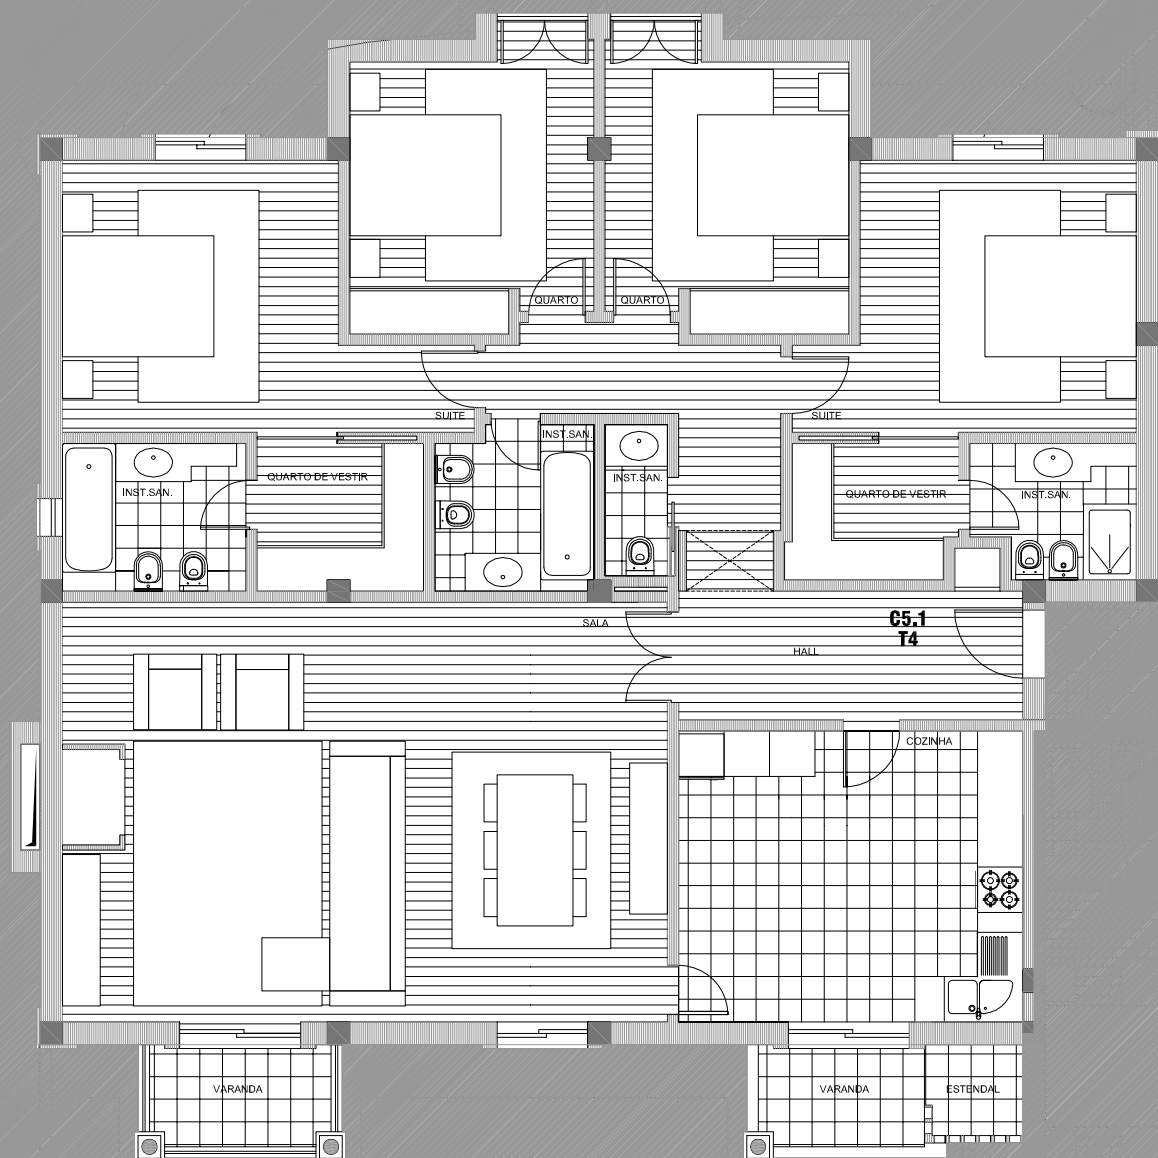

Empreendimento:
BELOURA SPAZIO

Localização:
QUINTA DA BELOURA - SINTRA

Código:
ST01

Uso:
HABITAÇÃO

Desenho:
PLANTA NÍVEL 5

Fracção:
Z

Designação:
C5.1 - 2º Dt.

Área bruta de construção:
174,86 m2

Tipologia:
T4

Escala:
1/100

